

ГРАФИЧЕСКОЕ ОПИСАНИЕ МЕСТОПОЛОЖЕНИЯ ГРАНИЦ

Публичный сервитут для использования земель и земельных участков в целях складирования строительных и иных материалов, возведения некапитальных строений, сооружений (включая ограждения, бытовки, навесы) и размещения строительной техники, которые необходимы для обеспечения реконструкции инженерного сооружения федерального значения «Магистральный нефтепровод «Александровское - Анжеро-Судженск» 260-790. Замена трубы на участке 740 км – 742 км (основная нитка). Томское РНУ. Реконструкция»

(наименование объекта, местоположение границ которого описано (далее - объект))

Раздел 1

Сведения об объекте

№ п/п	Характеристики объекта	Описание характеристик
1	2	3
1.	Местоположение объекта	Томская область, район Томский, сельское поселение Малиновское; Томская область, район Томский, сельское поселение Копыловское
2.	Площадь объекта +/- величина погрешности определения площади (Р +/- Дельта Р)	121770 +/- 122 м ²
3.	Иные характеристики объекта	Установление публичного сервитута в соответствии с п.2 ст. 39.37 ЗК РФ, в пользу Акционерного общества «Транснефть - Западная Сибирь» сроком на 23 месяца, в целях складирования строительных и иных материалов, возведения некапитальных строений, сооружений (включая ограждения, бытовки, навесы) и размещения строительной техники, которые необходимы для обеспечения реконструкции инженерного сооружения федерального значения «Магистральный нефтепровод «Александровское - Анжеро-Судженск» 260-790. Замена трубы на участке 740 км – 742 км (основная нитка). Томское РНУ. Реконструкция». Обладатель публичного сервитута: АО «Транснефть - Западная Сибирь» (ИНН:5502020634, ОГРН: 1025500514489, телефон: +7 (3812) 69-13-23, почтовый адрес: 644033, Омская область, город Омск, ул. Красный Путь, д.111 к.1, e-mail: info@oms.transneft.ru)

Раздел 2**Сведения о местоположении границ объекта**

1. Система координат МСК-70, зона 4

2. Сведения о характерных точках границ объекта

Обозначение характерных точек границ	Координаты, м		Метод определения координат характерной точки	Средняя квадратическая погрешность положения характерной точки (Mt), м	Описание обозначения точки на местности (при наличии)
	X	Y			
1	2	3	4	5	6
1	370231.59	4342965.96	Аналитический метод	0.10	Закрепление отсутствует
2	370270.84	4343021.49	Аналитический метод	0.10	Закрепление отсутствует
3	370206.32	4343067.08	Аналитический метод	0.10	Закрепление отсутствует
4	370167.08	4343011.55	Аналитический метод	0.10	Закрепление отсутствует
5	370173.42	4343006.88	Аналитический метод	0.10	Закрепление отсутствует
6	370110.29	4342982.71	Аналитический метод	0.10	Закрепление отсутствует
7	370088.93	4342970.46	Аналитический метод	0.10	Закрепление отсутствует
8	370082.04	4342967.81	Аналитический метод	0.10	Закрепление отсутствует
9	370046.29	4342946.98	Аналитический метод	0.10	Закрепление отсутствует
10	370026.74	4342958.40	Аналитический метод	0.10	Закрепление отсутствует
11	369999.62	4342971.87	Аналитический метод	0.10	Закрепление отсутствует
12	369964.36	4342991.53	Аналитический метод	0.10	Закрепление отсутствует
13	369945.81	4342997.45	Аналитический метод	0.10	Закрепление отсутствует
14	369915.35	4343008.26	Аналитический метод	0.10	Закрепление отсутствует
15	369904.20	4343016.09	Аналитический метод	0.10	Закрепление отсутствует
16	369897.34	4343020.54	Аналитический метод	0.10	Закрепление отсутствует
17	369886.98	4343026.25	Аналитический метод	0.10	Закрепление отсутствует
18	369870.66	4343031.27	Аналитический метод	0.10	Закрепление отсутствует
19	369861.75	4343036.29	Аналитический метод	0.10	Закрепление отсутствует
20	369874.93	4343060.79	Аналитический метод	0.10	Закрепление отсутствует
21	369841.97	4343079.53	Аналитический метод	0.10	Закрепление отсутствует
22	369829.04	4343086.88	Аналитический метод	0.10	Закрепление отсутствует

2. Сведения о характерных точках границ объекта					
Обозначение характерных точек границ	Координаты, м		Метод определения координат характерной точки	Средняя квадратическая погрешность положения характерной точки (Mt), м	Описание обозначения точки на местности (при наличии)
	X	Y			
1	2	3	4	5	6
23	369826.41	4343092.34	Аналитический метод	0.10	Закрепление отсутствует
24	369765.53	4343130.09	Аналитический метод	0.10	Закрепление отсутствует
25	369755.50	4343120.00	Аналитический метод	0.10	Закрепление отсутствует
26	369751.33	4343114.32	Аналитический метод	0.10	Закрепление отсутствует
27	369762.74	4343107.42	Аналитический метод	0.10	Закрепление отсутствует
28	369757.83	4343101.90	Аналитический метод	0.10	Закрепление отсутствует
29	369745.48	4343109.90	Аналитический метод	0.10	Закрепление отсутствует
30	369740.79	4343103.41	Аналитический метод	0.10	Закрепление отсутствует
31	369788.35	4343072.61	Аналитический метод	0.10	Закрепление отсутствует
32	369790.04	4343064.92	Аналитический метод	0.10	Закрепление отсутствует
33	369768.17	4343063.38	Аналитический метод	0.10	Закрепление отсутствует
34	369750.01	4343085.78	Аналитический метод	0.10	Закрепление отсутствует
35	369708.59	4343117.98	Аналитический метод	0.10	Закрепление отсутствует
36	369713.05	4343123.03	Аналитический метод	0.10	Закрепление отсутствует
37	369715.83	4343121.59	Аналитический метод	0.10	Закрепление отсутствует
38	369718.82	4343125.20	Аналитический метод	0.10	Закрепление отсутствует
39	369716.54	4343126.82	Аналитический метод	0.10	Закрепление отсутствует
40	369721.42	4343132.33	Аналитический метод	0.10	Закрепление отсутствует
41	369733.18	4343125.39	Аналитический метод	0.10	Закрепление отсутствует
42	369736.36	4343127.26	Аналитический метод	0.10	Закрепление отсутствует
43	369743.71	4343136.97	Аналитический метод	0.10	Закрепление отсутствует
44	369674.07	4343178.44	Аналитический метод	0.10	Закрепление отсутствует
45	369629.79	4343202.91	Аналитический метод	0.10	Закрепление отсутствует
46	369617.70	4343181.90	Аналитический метод	0.10	Закрепление отсутствует
47	369595.99	4343195.57	Аналитический метод	0.10	Закрепление отсутствует

2. Сведения о характерных точках границ объекта					
Обозначение характерных точек границ	Координаты, м		Метод определения координат характерной точки	Средняя квадратическая погрешность положения характерной точки (Mt), м	Описание обозначения точки на местности (при наличии)
	X	Y			
1	2	3	4	5	6
48	369608.07	4343216.24	Аналитический метод	0.10	Закрепление отсутствует
49	369537.37	4343260.81	Аналитический метод	0.10	Закрепление отсутствует
50	369502.46	4343279.48	Аналитический метод	0.10	Закрепление отсутствует
51	369438.83	4343317.13	Аналитический метод	0.10	Закрепление отсутствует
52	369371.00	4343358.88	Аналитический метод	0.10	Закрепление отсутствует
53	369273.56	4343413.56	Аналитический метод	0.10	Закрепление отсутствует
54	369183.18	4343467.65	Аналитический метод	0.10	Закрепление отсутствует
55	369152.68	4343479.15	Аналитический метод	0.10	Закрепление отсутствует
56	369117.42	4343498.78	Аналитический метод	0.10	Закрепление отсутствует
57	369052.54	4343542.72	Аналитический метод	0.10	Закрепление отсутствует
58	368990.99	4343576.94	Аналитический метод	0.10	Закрепление отсутствует
59	368921.80	4343612.00	Аналитический метод	0.10	Закрепление отсутствует
60	368905.09	4343622.71	Аналитический метод	0.10	Закрепление отсутствует
61	368871.89	4343649.00	Аналитический метод	0.10	Закрепление отсутствует
62	368754.66	4343715.76	Аналитический метод	0.10	Закрепление отсутствует
63	368646.29	4343783.62	Аналитический метод	0.10	Закрепление отсутствует
64	368580.85	4343821.14	Аналитический метод	0.10	Закрепление отсутствует
65	368528.21	4343853.87	Аналитический метод	0.10	Закрепление отсутствует
66	368542.01	4343877.10	Аналитический метод	0.10	Закрепление отсутствует
67	368582.00	4343933.27	Аналитический метод	0.10	Закрепление отсутствует
68	368594.71	4343924.09	Аналитический метод	0.10	Закрепление отсутствует
69	368635.70	4343980.83	Аналитический метод	0.10	Закрепление отсутствует
70	368530.32	4344056.96	Аналитический метод	0.10	Закрепление отсутствует
71	368489.33	4344000.21	Аналитический метод	0.10	Закрепление отсутствует
72	368577.14	4343936.78	Аналитический метод	0.10	Закрепление отсутствует

2. Сведения о характерных точках границ объекта					
Обозначение характерных точек границ	Координаты, м		Метод определения координат характерной точки	Средняя квадратическая погрешность положения характерной точки (Mt), м	Описание обозначения точки на местности (при наличии)
	X	Y			
1	2	3	4	5	6
73	368536.14	4343879.55	Аналитический метод	0.10	Закрепление отсутствует
74	368519.62	4343859.06	Аналитический метод	0.10	Закрепление отсутствует
75	368373.27	4343943.71	Аналитический метод	0.10	Закрепление отсутствует
76	368327.21	4343972.41	Аналитический метод	0.10	Закрепление отсутствует
77	368314.84	4343981.08	Аналитический метод	0.10	Закрепление отсутствует
78	368227.76	4344033.72	Аналитический метод	0.10	Закрепление отсутствует
79	368205.64	4344051.27	Аналитический метод	0.10	Закрепление отсутствует
80	368216.04	4344066.40	Аналитический метод	0.10	Закрепление отсутствует
81	368251.75	4344041.33	Аналитический метод	0.10	Закрепление отсутствует
82	368291.00	4344096.86	Аналитический метод	0.10	Закрепление отсутствует
83	368228.68	4344140.88	Аналитический метод	0.10	Закрепление отсутствует
84	368224.94	4344140.27	Аналитический метод	0.10	Закрепление отсутствует
85	368188.63	4344088.89	Аналитический метод	0.10	Закрепление отсутствует
86	368190.54	4344084.59	Аналитический метод	0.10	Закрепление отсутствует
87	368210.17	4344070.72	Аналитический метод	0.10	Закрепление отсутствует
88	368200.42	4344056.53	Аналитический метод	0.10	Закрепление отсутствует
89	368155.23	4344082.92	Аналитический метод	0.10	Закрепление отсутствует
90	368109.63	4344110.18	Аналитический метод	0.10	Закрепление отсутствует
91	368052.55	4344145.97	Аналитический метод	0.10	Закрепление отсутствует
92	368014.53	4344169.81	Аналитический метод	0.10	Закрепление отсутствует
93	367998.40	4344140.47	Аналитический метод	0.10	Закрепление отсутствует
94	367955.74	4344163.01	Аналитический метод	0.10	Закрепление отсутствует
95	367939.73	4344172.88	Аналитический метод	0.10	Закрепление отсутствует
96	367938.56	4344171.92	Аналитический метод	0.10	Закрепление отсутствует
97	367934.20	4344170.41	Аналитический метод	0.10	Закрепление отсутствует

2. Сведения о характерных точках границ объекта					
Обозначение характерных точек границ	Координаты, м		Метод определения координат характерной точки	Средняя квадратическая погрешность положения характерной точки (Mt), м	Описание обозначения точки на местности (при наличии)
	X	Y			
1	2	3	4	5	6
98	367953.26	4344158.67	Аналитический метод	0.10	Закрепление отсутствует
99	367991.62	4344138.27	Аналитический метод	0.10	Закрепление отсутствует
100	367988.40	4344125.36	Аналитический метод	0.10	Закрепление отсутствует
101	368016.58	4344112.37	Аналитический метод	0.10	Закрепление отсутствует
102	367996.97	4344124.95	Аналитический метод	0.10	Закрепление отсутствует
103	367995.64	4344122.97	Аналитический метод	0.10	Закрепление отсутствует
104	367994.81	4344123.53	Аналитический метод	0.10	Закрепление отсутствует
105	367997.39	4344127.36	Аналитический метод	0.10	Закрепление отсутствует
106	367993.55	4344129.94	Аналитический метод	0.10	Закрепление отсутствует
107	367994.10	4344130.77	Аналитический метод	0.10	Закрепление отсутствует
108	367998.29	4344127.96	Аналитический метод	0.10	Закрепление отсутствует
109	367999.68	4344130.34	Аналитический метод	0.10	Закрепление отсутствует
110	368017.61	4344118.83	Аналитический метод	0.10	Закрепление отсутствует
111	368030.88	4344142.38	Аналитический метод	0.10	Закрепление отсутствует
112	368048.65	4344132.37	Аналитический метод	0.10	Закрепление отсутствует
113	368045.74	4344102.42	Аналитический метод	0.10	Закрепление отсутствует
114	368065.93	4344090.72	Аналитический метод	0.10	Закрепление отсутствует
115	368211.55	4344006.38	Аналитический метод	0.10	Закрепление отсутствует
116	368261.16	4343977.65	Аналитический метод	0.10	Закрепление отсутствует
117	368310.67	4343948.61	Аналитический метод	0.10	Закрепление отсутствует
118	368357.30	4343919.31	Аналитический метод	0.10	Закрепление отсутствует
119	368704.28	4343713.15	Аналитический метод	0.10	Закрепление отсутствует
120	368703.86	4343714.24	Аналитический метод	0.10	Закрепление отсутствует
121	368704.79	4343714.60	Аналитический метод	0.10	Закрепление отсутствует
122	368705.67	4343712.32	Аналитический метод	0.10	Закрепление отсутствует

2. Сведения о характерных точках границ объекта					
Обозначение характерных точек границ	Координаты, м		Метод определения координат характерной точки	Средняя квадратическая погрешность положения характерной точки (Mt), м	Описание обозначения точки на местности (при наличии)
	X	Y			
1	2	3	4	5	6
123	368708.19	4343710.82	Аналитический метод	0.10	Закрепление отсутствует
124	368710.42	4343704.14	Аналитический метод	0.10	Закрепление отсутствует
125	368736.47	4343625.92	Аналитический метод	0.10	Закрепление отсутствует
126	368738.01	4343627.26	Аналитический метод	0.10	Закрепление отсутствует
127	368738.67	4343626.51	Аналитический метод	0.10	Закрепление отсутствует
128	368736.81	4343624.89	Аналитический метод	0.10	Закрепление отсутствует
129	368737.01	4343624.29	Аналитический метод	0.10	Закрепление отсутствует
130	368977.67	4343550.06	Аналитический метод	0.10	Закрепление отсутствует
131	369010.80	4343531.02	Аналитический метод	0.10	Закрепление отсутствует
132	369012.46	4343529.78	Аналитический метод	0.10	Закрепление отсутствует
133	369022.98	4343524.84	Аналитический метод	0.10	Закрепление отсутствует
134	369022.77	4343524.14	Аналитический метод	0.10	Закрепление отсутствует
135	369404.48	4343304.72	Аналитический метод	0.10	Закрепление отсутствует
136	369593.65	4343193.42	Аналитический метод	0.10	Закрепление отсутствует
137	369617.41	4343179.88	Аналитический метод	0.10	Закрепление отсутствует
138	369663.42	4343152.03	Аналитический метод	0.10	Закрепление отсутствует
139	369668.21	4343147.96	Аналитический метод	0.10	Закрепление отсутствует
140	369772.09	4343059.63	Аналитический метод	0.10	Закрепление отсутствует
141	369772.74	4343061.19	Аналитический метод	0.10	Закрепление отсутствует
142	369773.66	4343060.80	Аналитический метод	0.10	Закрепление отсутствует
143	369773.06	4343059.36	Аналитический метод	0.10	Закрепление отсутствует
144	369790.79	4343060.72	Аналитический метод	0.10	Закрепление отсутствует
145	369797.30	4343061.21	Аналитический метод	0.10	Закрепление отсутствует
146	369802.18	4343058.55	Аналитический метод	0.10	Закрепление отсутствует
147	369808.16	4343061.68	Аналитический метод	0.10	Закрепление отсутствует

2. Сведения о характерных точках границ объекта					
Обозначение характерных точек границ	Координаты, м		Метод определения координат характерной точки	Средняя квадратическая погрешность положения характерной точки (Mt), м	Описание обозначения точки на местности (при наличии)
	X	Y			
1	2	3	4	5	6
148	369829.21	4343072.69	Аналитический метод	0.10	Закрепление отсутствует
149	369834.66	4343069.46	Аналитический метод	0.10	Закрепление отсутствует
150	369845.27	4343063.19	Аналитический метод	0.10	Закрепление отсутствует
151	369833.13	4343040.58	Аналитический метод	0.10	Закрепление отсутствует
152	369857.10	4343027.61	Аналитический метод	0.10	Закрепление отсутствует
153	369859.86	4343032.76	Аналитический метод	0.10	Закрепление отсутствует
154	369868.68	4343027.79	Аналитический метод	0.10	Закрепление отсутствует
155	369883.54	4343016.97	Аналитический метод	0.10	Закрепление отсутствует
156	369890.77	4343012.52	Аналитический метод	0.10	Закрепление отсутствует
157	369897.34	4343010.78	Аналитический метод	0.10	Закрепление отсутствует
158	369898.34	4343010.37	Аналитический метод	0.10	Закрепление отсутствует
159	369898.21	4343010.71	Аналитический метод	0.10	Закрепление отсутствует
160	369899.78	4343009.78	Аналитический метод	0.10	Закрепление отсутствует
161	369913.87	4343004.02	Аналитический метод	0.10	Закрепление отсутствует
162	369962.73	4342987.51	Аналитический метод	0.10	Закрепление отсутствует
163	369997.74	4342968.34	Аналитический метод	0.10	Закрепление отсутствует
164	370011.38	4342961.34	Аналитический метод	0.10	Закрепление отсутствует
165	370024.71	4342954.51	Аналитический метод	0.10	Закрепление отсутствует
166	370049.71	4342939.83	Аналитический метод	0.10	Закрепление отсутствует
167	370086.38	4342962.14	Аналитический метод	0.10	Закрепление отсутствует
168	370090.86	4342966.20	Аналитический метод	0.10	Закрепление отсутствует
169	370112.68	4342978.11	Аналитический метод	0.10	Закрепление отсутствует
170	370178.82	4343003.28	Аналитический метод	0.10	Закрепление отсутствует
1	370231.59	4342965.96	Аналитический метод	0.10	Закрепление отсутствует
171	368978.38	4343556.74	Аналитический метод	0.10	Закрепление отсутствует

2. Сведения о характерных точках границ объекта					
Обозначение характерных точек границ	Координаты, м		Метод определения координат характерной точки	Средняя квадратическая погрешность положения характерной точки (Mt), м	Описание обозначения точки на местности (при наличии)
	X	Y			
1	2	3	4	5	6
172	368742.52	4343630.91	Аналитический метод	0.10	Закрепление отсутствует
173	368743.22	4343645.68	Аналитический метод	0.10	Закрепление отсутствует
174	368736.07	4343691.57	Аналитический метод	0.10	Закрепление отсутствует
175	368735.66	4343694.17	Аналитический метод	0.10	Закрепление отсутствует
176	368740.79	4343702.26	Аналитический метод	0.10	Закрепление отсутствует
177	368980.42	4343560.22	Аналитический метод	0.10	Закрепление отсутствует
171	368978.38	4343556.74	Аналитический метод	0.10	Закрепление отсутствует
178	369377.65	4343332.22	Аналитический метод	0.10	Закрепление отсутствует
179	369378.51	4343331.71	Аналитический метод	0.10	Закрепление отсутствует
180	369378.00	4343330.85	Аналитический метод	0.10	Закрепление отсутствует
181	369377.14	4343331.35	Аналитический метод	0.10	Закрепление отсутствует
178	369377.65	4343332.22	Аналитический метод	0.10	Закрепление отсутствует
182	369709.96	4343115.41	Аналитический метод	0.10	Закрепление отсутствует
183	369710.83	4343114.91	Аналитический метод	0.10	Закрепление отсутствует
184	369710.33	4343114.05	Аналитический метод	0.10	Закрепление отсутствует
185	369709.46	4343114.55	Аналитический метод	0.10	Закрепление отсутствует
182	369709.96	4343115.41	Аналитический метод	0.10	Закрепление отсутствует
186	368022.99	4344137.15	Аналитический метод	0.10	Закрепление отсутствует
187	368023.84	4344136.62	Аналитический метод	0.10	Закрепление отсутствует
188	368023.31	4344135.77	Аналитический метод	0.10	Закрепление отсутствует
189	368022.46	4344136.30	Аналитический метод	0.10	Закрепление отсутствует
186	368022.99	4344137.15	Аналитический метод	0.10	Закрепление отсутствует
190	369714.60	4343111.72	Аналитический метод	0.10	Закрепление отсутствует
191	369715.47	4343111.22	Аналитический метод	0.10	Закрепление отсутствует
192	369714.97	4343110.35	Аналитический метод	0.10	Закрепление отсутствует

2. Сведения о характерных точках границ объекта					
Обозначение характерных точек границ	Координаты, м		Метод определения координат характерной точки	Средняя квадратическая погрешность положения характерной точки (Mt), м	Описание обозначения точки на местности (при наличии)
	X	Y			
1	2	3	4	5	6
193	369714.10	4343110.85	Аналитический метод	0.10	Закрепление отсутствует
190	369714.60	4343111.72	Аналитический метод	0.10	Закрепление отсутствует
194	369795.50	4343055.06	Аналитический метод	0.10	Закрепление отсутствует
195	369770.46	4343053.15	Аналитический метод	0.10	Закрепление отсутствует
196	369660.38	4343146.74	Аналитический метод	0.10	Закрепление отсутствует
197	369659.07	4343144.89	Аналитический метод	0.10	Закрепление отсутствует
198	369658.26	4343145.46	Аналитический метод	0.10	Закрепление отсутствует
199	369659.58	4343147.34	Аналитический метод	0.10	Закрепление отсутствует
200	369614.37	4343174.70	Аналитический метод	0.10	Закрепление отсутствует
201	369590.61	4343188.25	Аналитический метод	0.10	Закрепление отсутствует
202	369404.20	4343297.50	Аналитический метод	0.10	Закрепление отсутствует
203	369508.18	4343222.71	Аналитический метод	0.10	Закрепление отсутствует
204	369537.30	4343206.08	Аналитический метод	0.10	Закрепление отсутствует
205	369541.20	4343203.85	Аналитический метод	0.10	Закрепление отсутствует
206	369545.25	4343201.54	Аналитический метод	0.10	Закрепление отсутствует
207	369595.53	4343172.84	Аналитический метод	0.10	Закрепление отсутствует
208	369607.42	4343166.05	Аналитический метод	0.10	Закрепление отсутствует
209	369658.24	4343135.84	Аналитический метод	0.10	Закрепление отсутствует
210	369691.68	4343108.95	Аналитический метод	0.10	Закрепление отсутствует
211	369737.88	4343071.79	Аналитический метод	0.10	Закрепление отсутствует
212	369766.60	4343048.70	Аналитический метод	0.10	Закрепление отсутствует
194	369795.50	4343055.06	Аналитический метод	0.10	Закрепление отсутствует
213	368579.75	4343611.55	Аналитический метод	0.10	Закрепление отсутствует
214	368629.90	4343698.07	Аналитический метод	0.10	Закрепление отсутствует
215	368539.11	4343750.69	Аналитический метод	0.10	Закрепление отсутствует

2. Сведения о характерных точках границ объекта					
Обозначение характерных точек границ	Координаты, м		Метод определения координат характерной точки	Средняя квадратическая погрешность положения характерной точки (Mt), м	Описание обозначения точки на местности (при наличии)
	X	Y			
1	2	3	4	5	6
216	368547.43	4343764.87	Аналитический метод	0.10	Закрепление отсутствует
217	368543.13	4343767.43	Аналитический метод	0.10	Закрепление отсутствует
218	368534.78	4343753.20	Аналитический метод	0.10	Закрепление отсутствует
219	368517.43	4343763.26	Аналитический метод	0.10	Закрепление отсутствует
220	368467.28	4343676.75	Аналитический метод	0.10	Закрепление отсутствует
213	368579.75	4343611.55	Аналитический метод	0.10	Закрепление отсутствует
221	368354.05	4343914.27	Аналитический метод	0.10	Закрепление отсутствует
222	368307.60	4343943.46	Аналитический метод	0.10	Закрепление отсутствует
223	368258.14	4343972.46	Аналитический метод	0.10	Закрепление отсутствует
224	368045.11	4344095.85	Аналитический метод	0.10	Закрепление отсутствует
225	368045.04	4344095.16	Аналитический метод	0.10	Закрепление отсутствует
226	368156.44	4343990.18	Аналитический метод	0.10	Закрепление отсутствует
227	368167.03	4343985.09	Аналитический метод	0.10	Закрепление отсутствует
228	368175.67	4343983.81	Аналитический метод	0.10	Закрепление отсутствует
229	368204.88	4343970.44	Аналитический метод	0.10	Закрепление отсутствует
230	368223.59	4343965.18	Аналитический метод	0.10	Закрепление отсутствует
221	368354.05	4343914.27	Аналитический метод	0.10	Закрепление отсутствует
231	369364.51	4343084.52	Аналитический метод	0.10	Закрепление отсутствует
232	369401.58	4343131.70	Аналитический метод	0.10	Закрепление отсутствует
233	369338.68	4343181.13	Аналитический метод	0.10	Закрепление отсутствует
234	369336.98	4343178.97	Аналитический метод	0.10	Закрепление отсутствует
235	369333.98	4343182.30	Аналитический метод	0.10	Закрепление отсутствует
236	369330.03	4343200.54	Аналитический метод	0.10	Закрепление отсутствует
237	369326.61	4343227.33	Аналитический метод	0.10	Закрепление отсутствует
238	369351.25	4343288.28	Аналитический метод	0.10	Закрепление отсутствует

2. Сведения о характерных точках границ объекта					
Обозначение характерных точек границ	Координаты, м		Метод определения координат характерной точки	Средняя квадратическая погрешность положения характерной точки (Mt), м	Описание обозначения точки на местности (при наличии)
	X	Y			
1	2	3	4	5	6
239	369354.70	4343286.43	Аналитический метод	0.10	Закрепление отсутствует
240	369357.39	4343290.27	Аналитический метод	0.10	Закрепление отсутствует
241	369349.53	4343294.84	Аналитический метод	0.10	Закрепление отсутствует
242	369319.11	4343219.57	Аналитический метод	0.10	Закрепление отсутствует
243	369325.69	4343196.36	Аналитический метод	0.10	Закрепление отсутствует
244	369331.28	4343171.72	Аналитический метод	0.10	Закрепление отсутствует
245	369303.45	4343136.30	Аналитический метод	0.10	Закрепление отсутствует
246	369302.14	4343133.54	Аналитический метод	0.10	Закрепление отсутствует
231	369364.51	4343084.52	Аналитический метод	0.10	Закрепление отсутствует
247	369354.25	4343288.67	Аналитический метод	0.10	Закрепление отсутствует
248	369355.11	4343288.16	Аналитический метод	0.10	Закрепление отсутствует
249	369354.61	4343287.30	Аналитический метод	0.10	Закрепление отсутствует
250	369353.75	4343287.81	Аналитический метод	0.10	Закрепление отсутствует
247	369354.25	4343288.67	Аналитический метод	0.10	Закрепление отсутствует
251	369624.31	4343094.93	Аналитический метод	0.10	Закрепление отсутствует
252	369639.44	4343112.46	Аналитический метод	0.10	Закрепление отсутствует
253	369588.62	4343142.67	Аналитический метод	0.10	Закрепление отсутствует
254	369563.60	4343098.82	Аналитический метод	0.10	Закрепление отсутствует
255	369575.09	4343092.03	Аналитический метод	0.10	Закрепление отсутствует
251	369624.31	4343094.93	Аналитический метод	0.10	Закрепление отсутствует
256	369593.08	4343136.00	Аналитический метод	0.10	Закрепление отсутствует
257	369593.94	4343135.50	Аналитический метод	0.10	Закрепление отсутствует
258	369593.44	4343134.63	Аналитический метод	0.10	Закрепление отсутствует
259	369592.58	4343135.13	Аналитический метод	0.10	Закрепление отсутствует
256	369593.08	4343136.00	Аналитический метод	0.10	Закрепление отсутствует

2. Сведения о характерных точках границ объекта					
Обозначение характерных точек границ	Координаты, м		Метод определения координат характерной точки	Средняя квадратическая погрешность положения характерной точки (Mt), м	Описание обозначения точки на местности (при наличии)
	X	Y			
1	2	3	4	5	6
260	369551.49	4343106.24	Аналитический метод	0.10	Закрепление отсутствует
261	369576.73	4343149.46	Аналитический метод	0.10	Закрепление отсутствует
262	369526.45	4343178.16	Аналитический метод	0.10	Закрепление отсутствует
263	369520.84	4343163.72	Аналитический метод	0.10	Закрепление отсутствует
264	369541.38	4343112.14	Аналитический метод	0.10	Закрепление отсутствует
260	369551.49	4343106.24	Аналитический метод	0.10	Закрепление отсутствует
265	369549.92	4343160.88	Аналитический метод	0.10	Закрепление отсутствует
266	369550.78	4343160.38	Аналитический метод	0.10	Закрепление отсутствует
267	369550.28	4343159.52	Аналитический метод	0.10	Закрепление отсутствует
268	369549.42	4343160.02	Аналитический метод	0.10	Закрепление отсутствует
265	369549.92	4343160.88	Аналитический метод	0.10	Закрепление отсутствует
269	369569.32	4343149.82	Аналитический метод	0.10	Закрепление отсутствует
270	369570.18	4343149.32	Аналитический метод	0.10	Закрепление отсутствует
271	369569.68	4343148.45	Аналитический метод	0.10	Закрепление отсутствует
272	369568.82	4343148.95	Аналитический метод	0.10	Закрепление отсутствует
269	369569.32	4343149.82	Аналитический метод	0.10	Закрепление отсутствует
273	368732.13	4343619.48	Аналитический метод	0.10	Закрепление отсутствует
274	368703.80	4343706.42	Аналитический метод	0.10	Закрепление отсутствует
275	368701.57	4343707.32	Аналитический метод	0.10	Закрепление отсутствует
276	368698.83	4343708.95	Аналитический метод	0.10	Закрепление отсутствует
277	368728.26	4343620.66	Аналитический метод	0.10	Закрепление отсутствует
273	368732.13	4343619.48	Аналитический метод	0.10	Закрепление отсутствует
278	369715.72	4343044.17	Аналитический метод	0.10	Закрепление отсутствует
279	369719.08	4343048.41	Аналитический метод	0.10	Закрепление отсутствует
280	369672.88	4343085.57	Аналитический метод	0.10	Закрепление отсутствует

2. Сведения о характерных точках границ объекта					
Обозначение характерных точек границ	Координаты, м		Метод определения координат характерной точки	Средняя квадратическая погрешность положения характерной точки (Mt), м	Описание обозначения точки на местности (при наличии)
	X	Y			
1	2	3	4	5	6
281	369669.49	4343080.99	Аналитический метод	0.10	Закрепление отсутствует
278	369715.72	4343044.17	Аналитический метод	0.10	Закрепление отсутствует
282	369680.91	4343074.53	Аналитический метод	0.10	Закрепление отсутствует
283	369681.77	4343074.03	Аналитический метод	0.10	Закрепление отсутствует
284	369681.27	4343073.17	Аналитический метод	0.10	Закрепление отсутствует
285	369680.41	4343073.67	Аналитический метод	0.10	Закрепление отсутствует
282	369680.91	4343074.53	Аналитический метод	0.10	Закрепление отсутствует
286	369677.19	4343077.57	Аналитический метод	0.10	Закрепление отсутствует
287	369678.06	4343077.07	Аналитический метод	0.10	Закрепление отсутствует
288	369677.56	4343076.20	Аналитический метод	0.10	Закрепление отсутствует
289	369676.69	4343076.70	Аналитический метод	0.10	Закрепление отсутствует
286	369677.19	4343077.57	Аналитический метод	0.10	Закрепление отсутствует
290	369706.83	4343053.68	Аналитический метод	0.10	Закрепление отсутствует
291	369707.69	4343053.18	Аналитический метод	0.10	Закрепление отсутствует
292	369707.19	4343052.31	Аналитический метод	0.10	Закрепление отсутствует
293	369706.33	4343052.81	Аналитический метод	0.10	Закрепление отсутствует
290	369706.83	4343053.68	Аналитический метод	0.10	Закрепление отсутствует
294	369153.13	4343371.10	Аналитический метод	0.10	Закрепление отсутствует
295	369168.57	4343399.08	Аналитический метод	0.10	Закрепление отсутствует
296	369164.91	4343401.19	Аналитический метод	0.10	Закрепление отсутствует
297	369149.73	4343373.19	Аналитический метод	0.10	Закрепление отсутствует
294	369153.13	4343371.10	Аналитический метод	0.10	Закрепление отсутствует
298	369153.83	4343374.54	Аналитический метод	0.10	Закрепление отсутствует
299	369153.83	4343373.54	Аналитический метод	0.10	Закрепление отсутствует
300	369152.83	4343373.54	Аналитический метод	0.10	Закрепление отсутствует

2. Сведения о характерных точках границ объекта					
Обозначение характерных точек границ	Координаты, м		Метод определения координат характерной точки	Средняя квадратическая погрешность положения характерной точки (Mt), м	Описание обозначения точки на местности (при наличии)
	X	Y			
1	2	3	4	5	6
301	369152.83	4343374.54	Аналитический метод	0.10	Закрепление отсутствует
298	369153.83	4343374.54	Аналитический метод	0.10	Закрепление отсутствует
302	368323.17	4343861.28	Аналитический метод	0.10	Закрепление отсутствует
303	368342.10	4343886.82	Аналитический метод	0.10	Закрепление отсутствует
304	368338.78	4343888.80	Аналитический метод	0.10	Закрепление отсутствует
305	368320.06	4343863.80	Аналитический метод	0.10	Закрепление отсутствует
302	368323.17	4343861.28	Аналитический метод	0.10	Закрепление отсутствует
306	368323.45	4343864.93	Аналитический метод	0.10	Закрепление отсутствует
307	368323.45	4343863.93	Аналитический метод	0.10	Закрепление отсутствует
308	368322.45	4343863.93	Аналитический метод	0.10	Закрепление отсутствует
309	368322.45	4343864.93	Аналитический метод	0.10	Закрепление отсутствует
306	368323.45	4343864.93	Аналитический метод	0.10	Закрепление отсутствует
310	369519.75	4343176.48	Аналитический метод	0.10	Закрепление отсутствует
311	369522.40	4343180.47	Аналитический метод	0.10	Закрепление отсутствует
312	369518.50	4343182.70	Аналитический метод	0.10	Закрепление отсутствует
313	369516.21	4343178.35	Аналитический метод	0.10	Закрепление отсутствует
310	369519.75	4343176.48	Аналитический метод	0.10	Закрепление отсутствует
314	369519.08	4343178.34	Аналитический метод	0.10	Закрепление отсутствует
315	369519.95	4343177.84	Аналитический метод	0.10	Закрепление отсутствует
316	369519.45	4343176.97	Аналитический метод	0.10	Закрепление отсутствует
317	369518.58	4343177.47	Аналитический метод	0.10	Закрепление отсутствует
314	369519.08	4343178.34	Аналитический метод	0.10	Закрепление отсутствует

3. Сведения о характерных точках части (частей) границы объекта

Обозначение характерных точек части границы	Координаты, м		Метод определения координат характерной точки	Средняя квадратическая погрешность положения характерной точки (Mt), м	Описание обозначения точки на местности (при наличии)
	X	Y			
1	2	3	4	5	6
-	-	-	-	-	-

Раздел 3

Сведения о местоположении измененных (уточненных) границ объекта

1. Система координат -


2. Сведения о характерных точках границ объекта

Обозначение характерных точек границ	Существующие координаты, м		Измененные (уточненные) координаты, м		Метод определения координат характерной точки	Средняя квадратическая погрешность положения характерной точки (Mt), м	Описание обозначения точки на местности (при наличии)
	X	Y	X	Y			
1	2	3	4	5	6	7	8
-	-	-	-	-	-	-	

3. Сведения о характерных точках части (частей) границы объекта

Обозначение характерных точек части границы	Существующие координаты, м		Измененные (уточненные) координаты, м		Метод определения координат характерной точки	Средняя квадратическая погрешность положения характерной точки (Mt), м	Описание обозначения точки на местности (при наличии)
	X	Y	X	Y			
1	2	3	4	5	6	7	8
-	-	-	-	-	-	-	

Схема расположения границ публичного сервитута

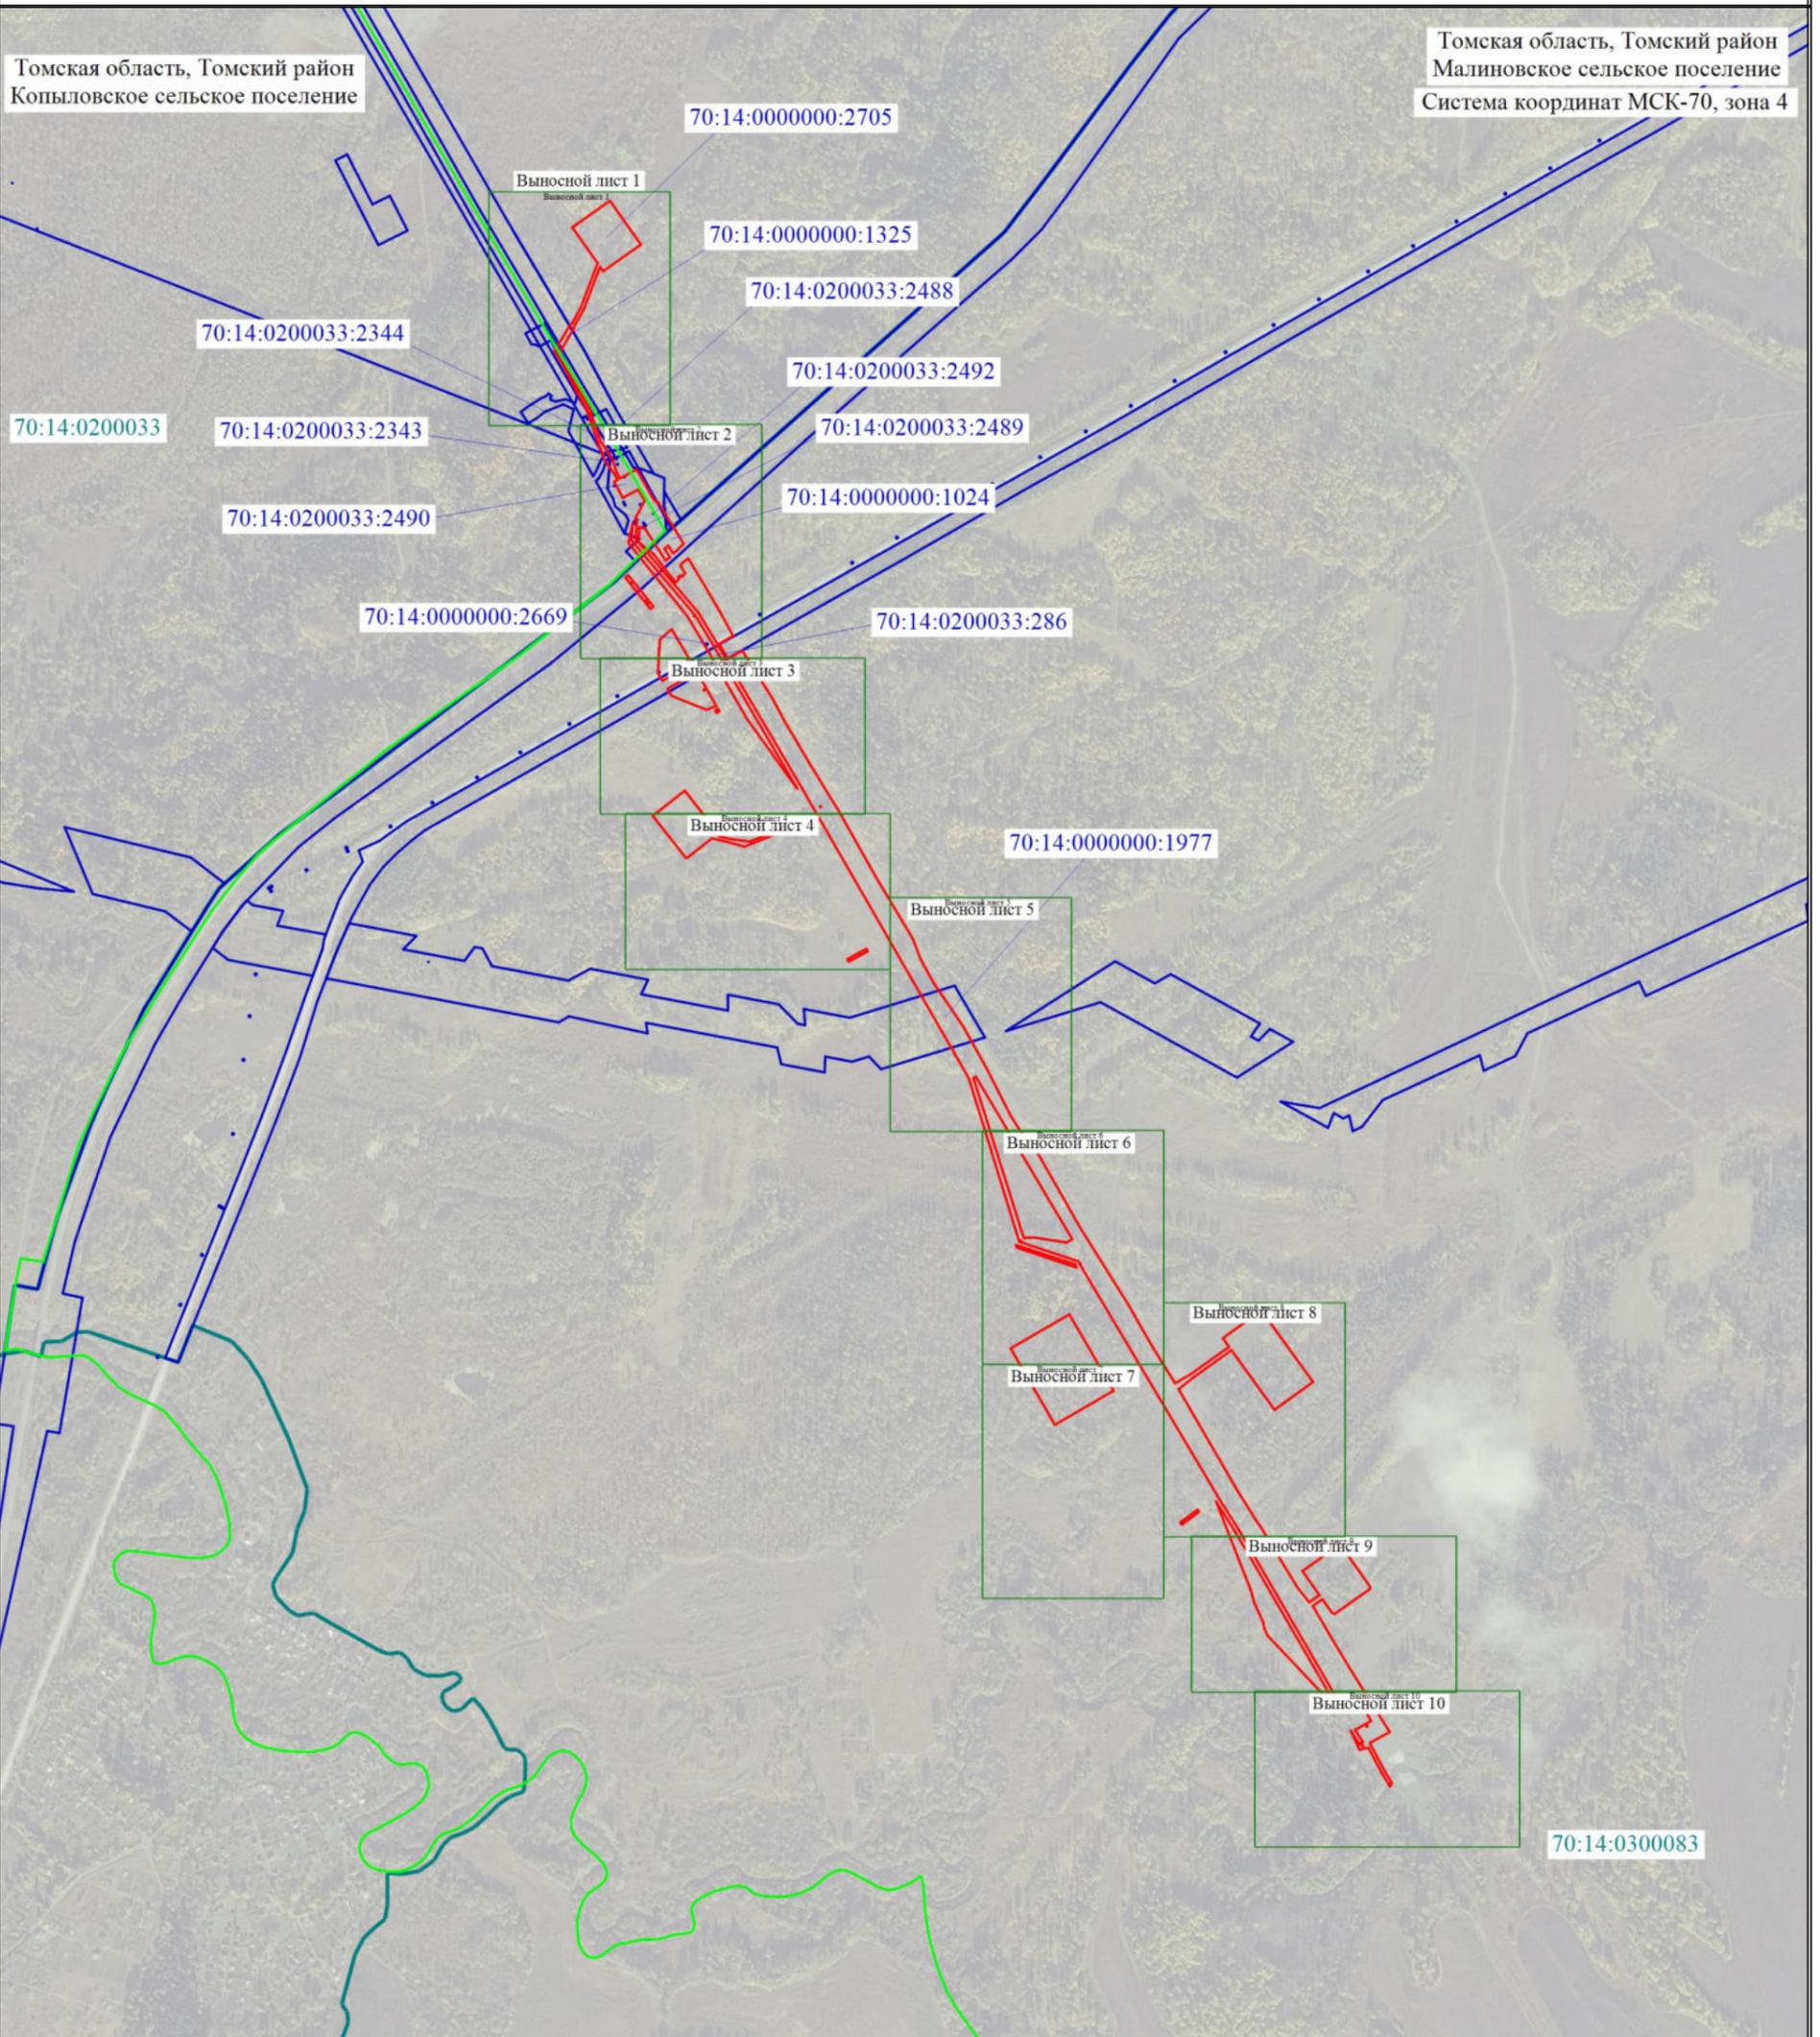

Условные обозначения

- | | |
|--|---|
| <ul style="list-style-type: none"> — - Проектная граница публичного сервитута • - Характерная точка проектной границы публичного сервитута 1 - Обозначение характерной точки проектной границы публичного сервитута — - Установленные границы административно-территориального образования | <ul style="list-style-type: none"> — - Граница кадастрового квартала 70:14:0200033 - Номер кадастрового квартала — - Граница земельного участка, в отношении которого испрашивается публичный сервитут 70:14:0000000:2705 - Кадастровый номер земельного участка, в отношении которого испрашивается публичный сервитут |
|--|---|

Масштаб 1:10000


Томская область, Томский район
Копыловское сельское поселение

Томская область, Томский район
Малиновское сельское поселение
Система координат МСК-70, зона 4

Схема расположения границ публичного сервитута

Выносной лист 1

Томская область, Томский район
Малиновское сельское поселение

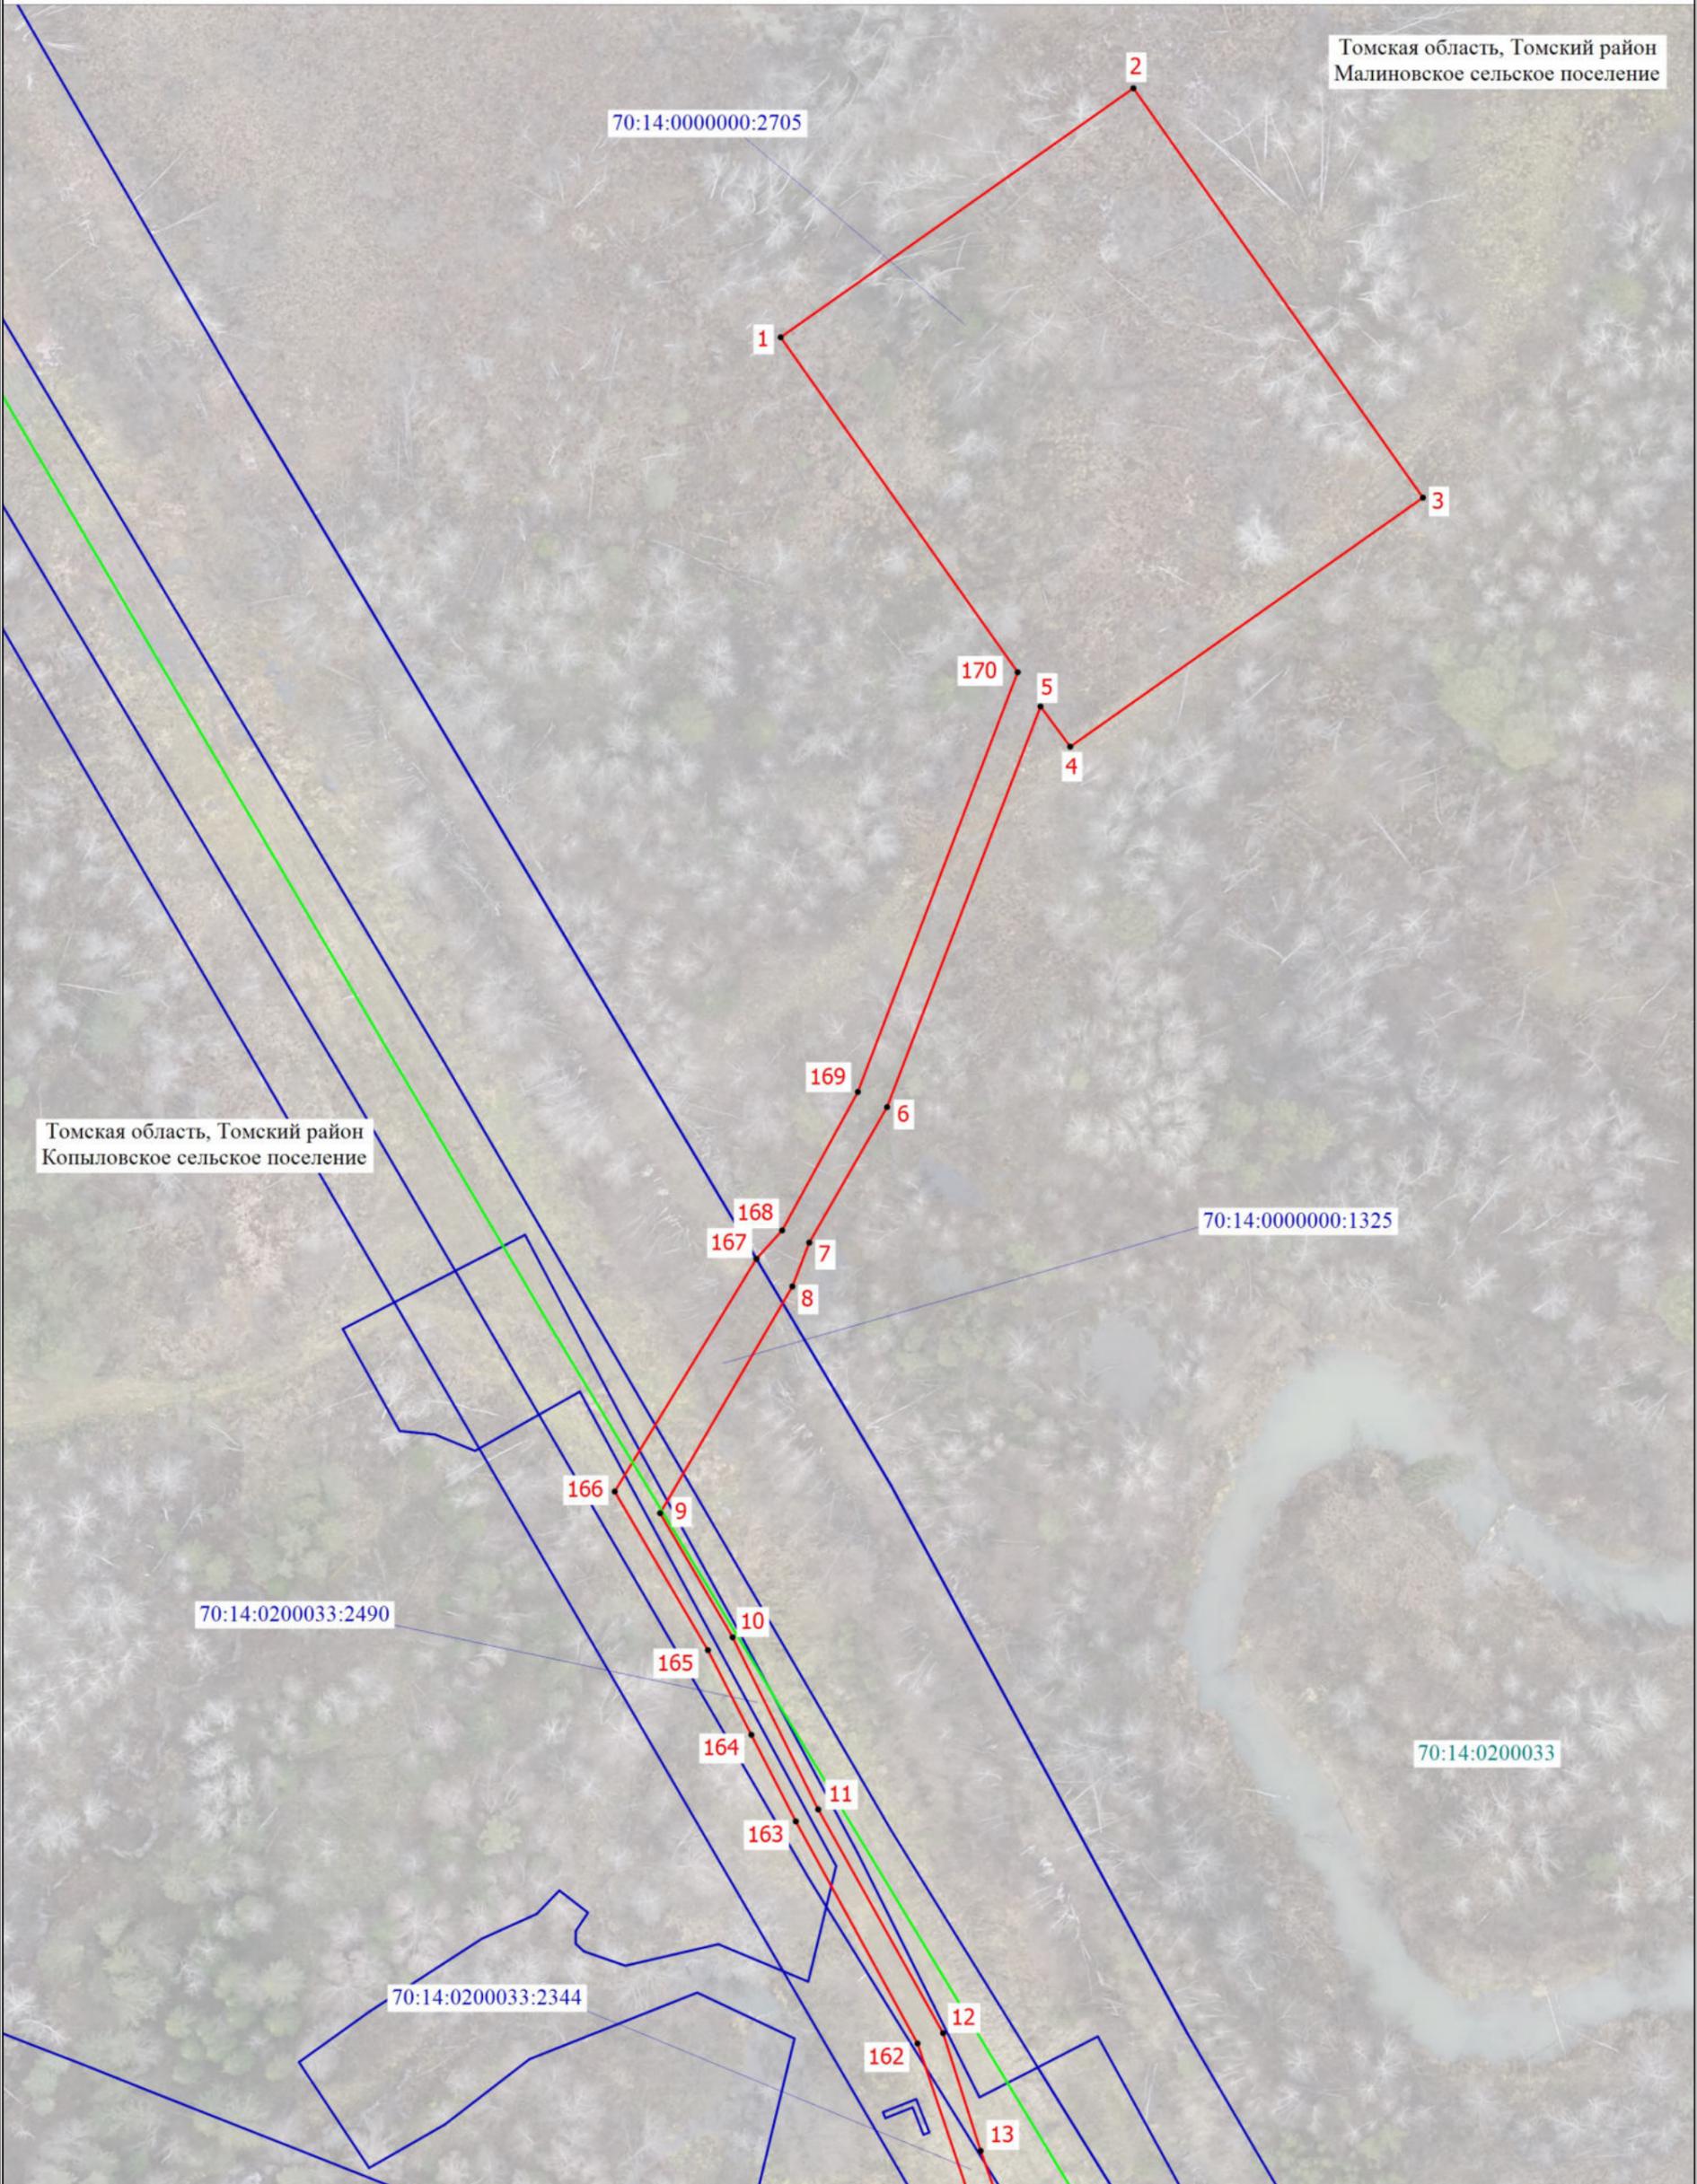

Томская область, Томский район
Копыловское сельское поселение


Условные обозначения расположены на основном листе

Масштаб 1:1000

Схема расположения границ публичного сервитута

Выносной лист 2

Томская область, Томский район
Малиновское сельское поселение

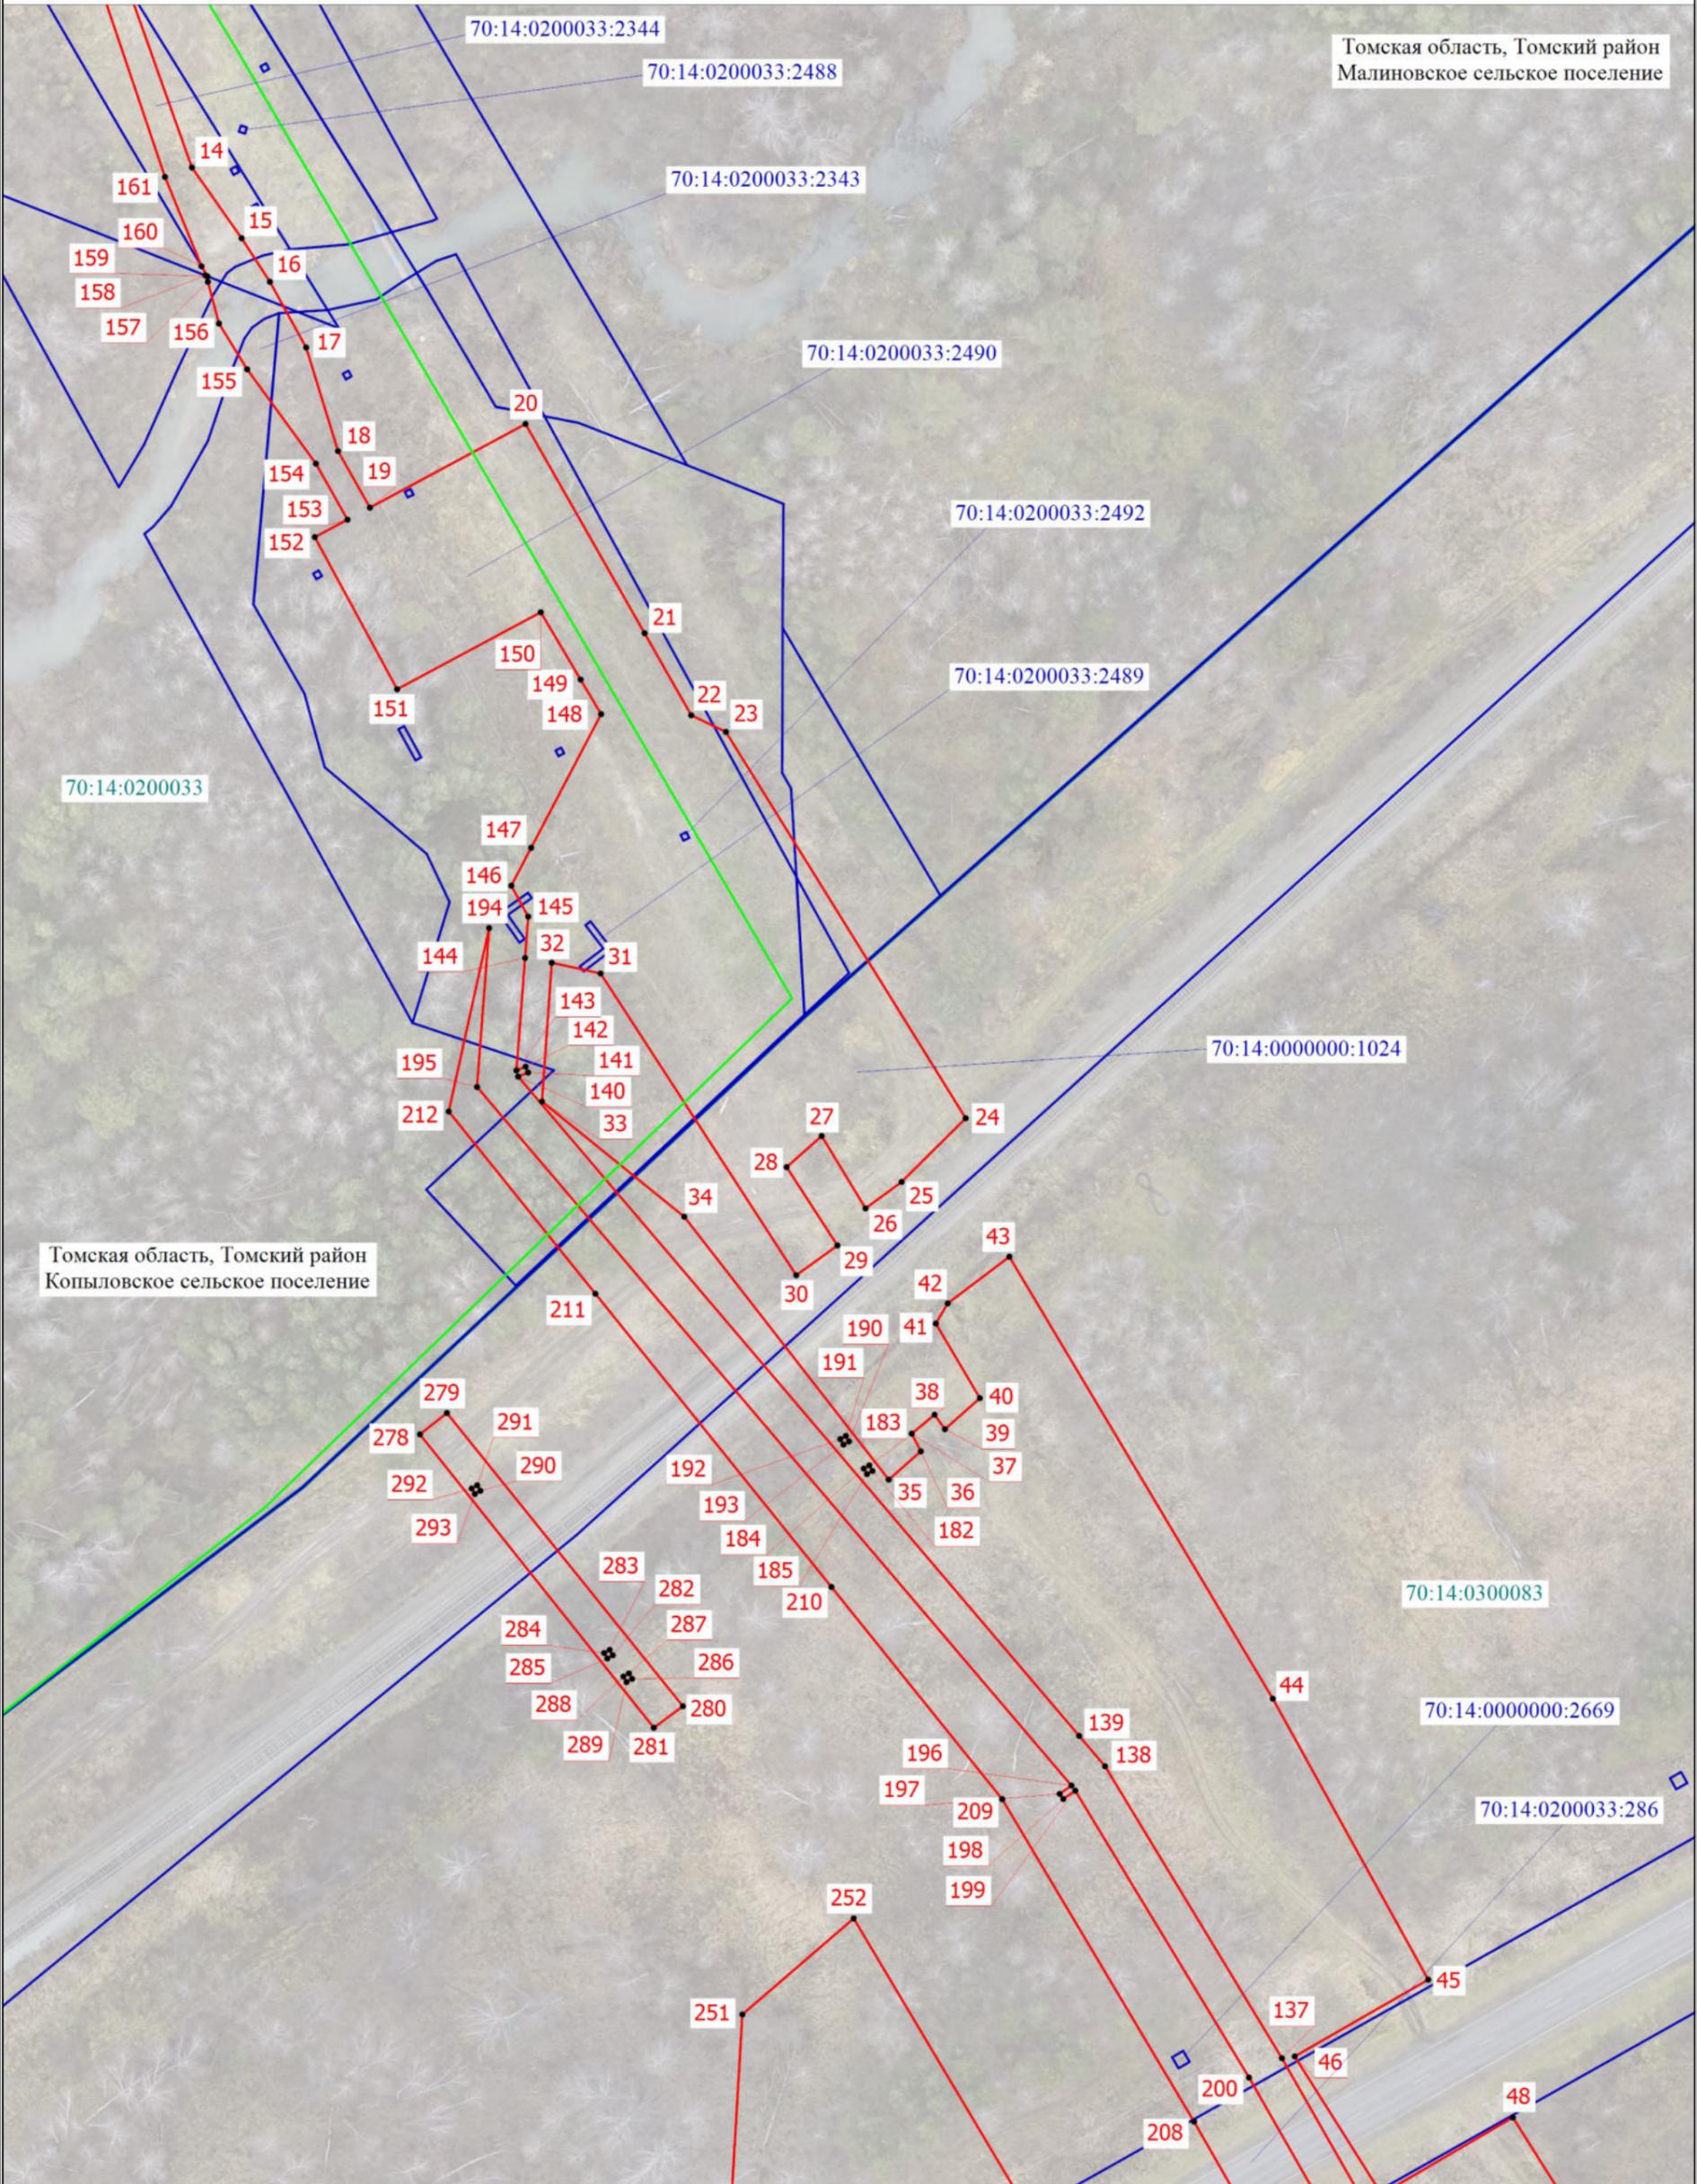

Томская область, Томский район
Копыловское сельское поселение


Условные обозначения расположены на основном листе

Масштаб 1:1000

Схема расположения границ публичного сервитута

Выносной лист 3

Томская область, Томский район
Малиновское сельское поселение

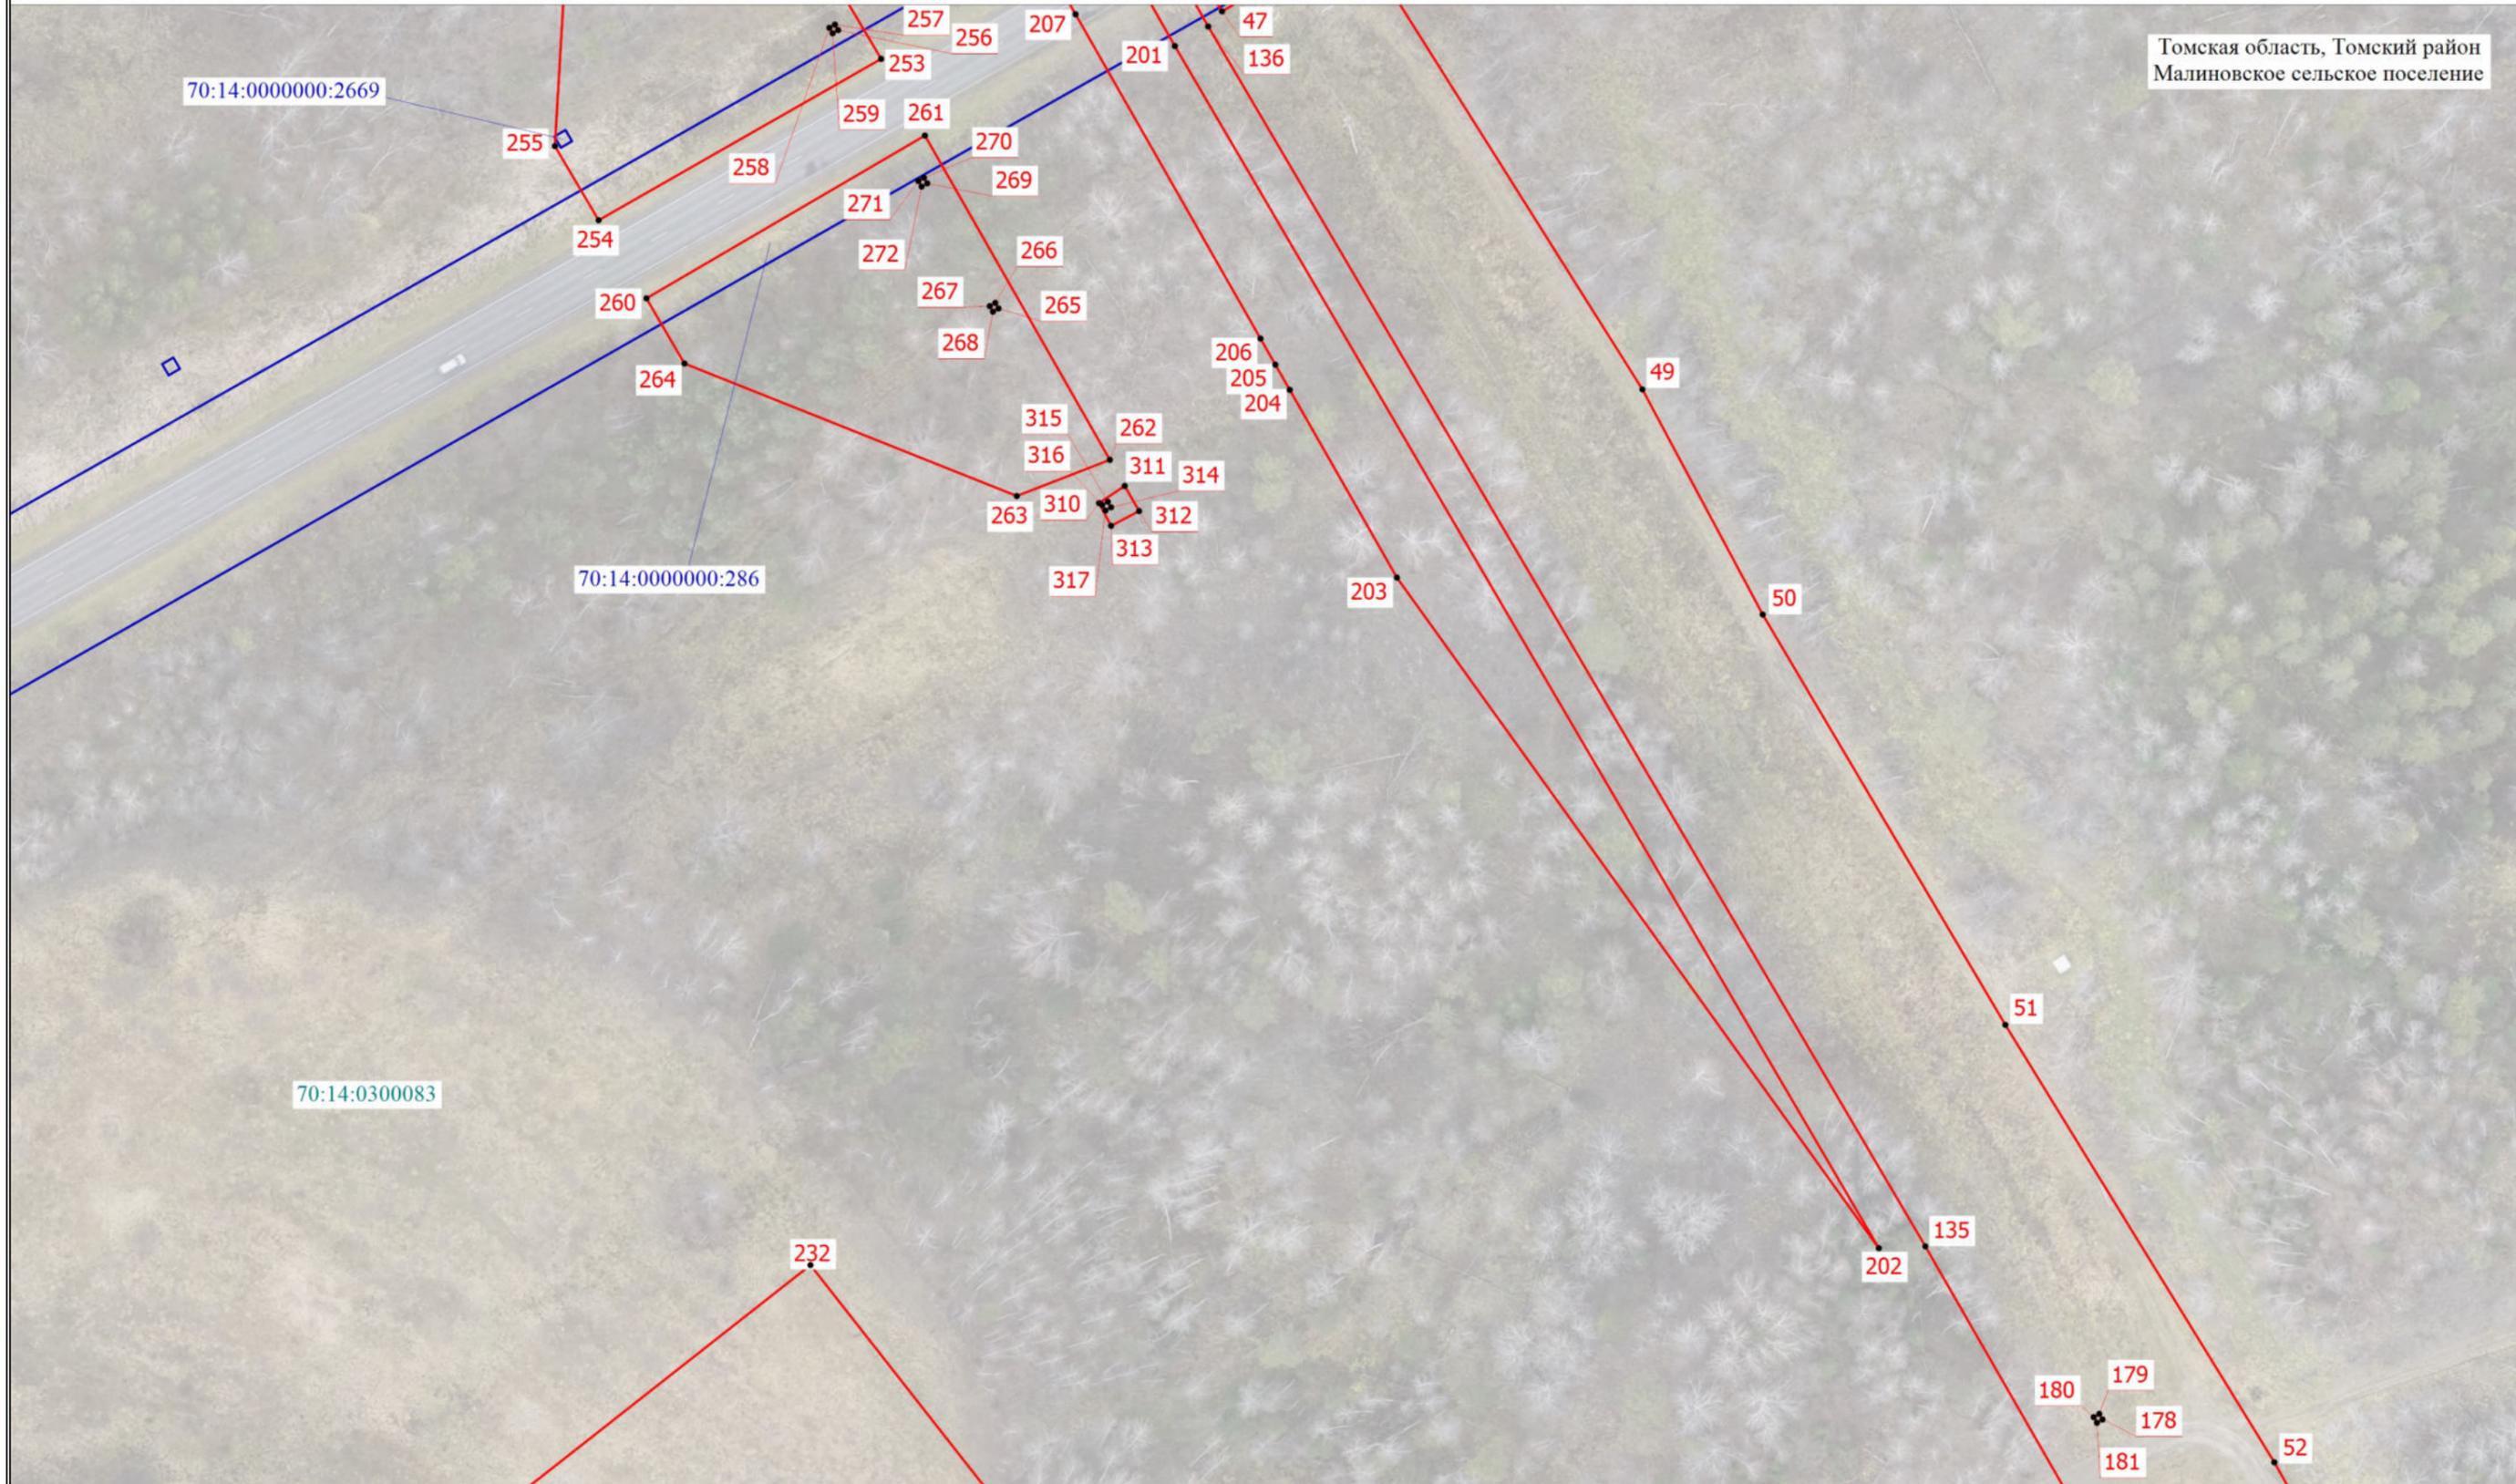

70:14:0000000:2669

255

70:14:0000000:286

70:14:0300083

Условные обозначения расположены на основном листе

Масштаб 1:1000

Схема расположения границ публичного сервитута

Выносной лист 4

Томская область, Томский район
Малиновское сельское поселение



Условные обозначения расположены на основном листе

Масштаб 1:1000

Схема расположения границ публичного сервитута

Выносной лист 5

Томская область, Томский район
Малиновское сельское поселение




Условные обозначения расположены на основном листе

Масштаб 1:1000

Схема расположения границ публичного сервитута

Выносной лист 6

Томская область, Томский район
Малиновское сельское поселение

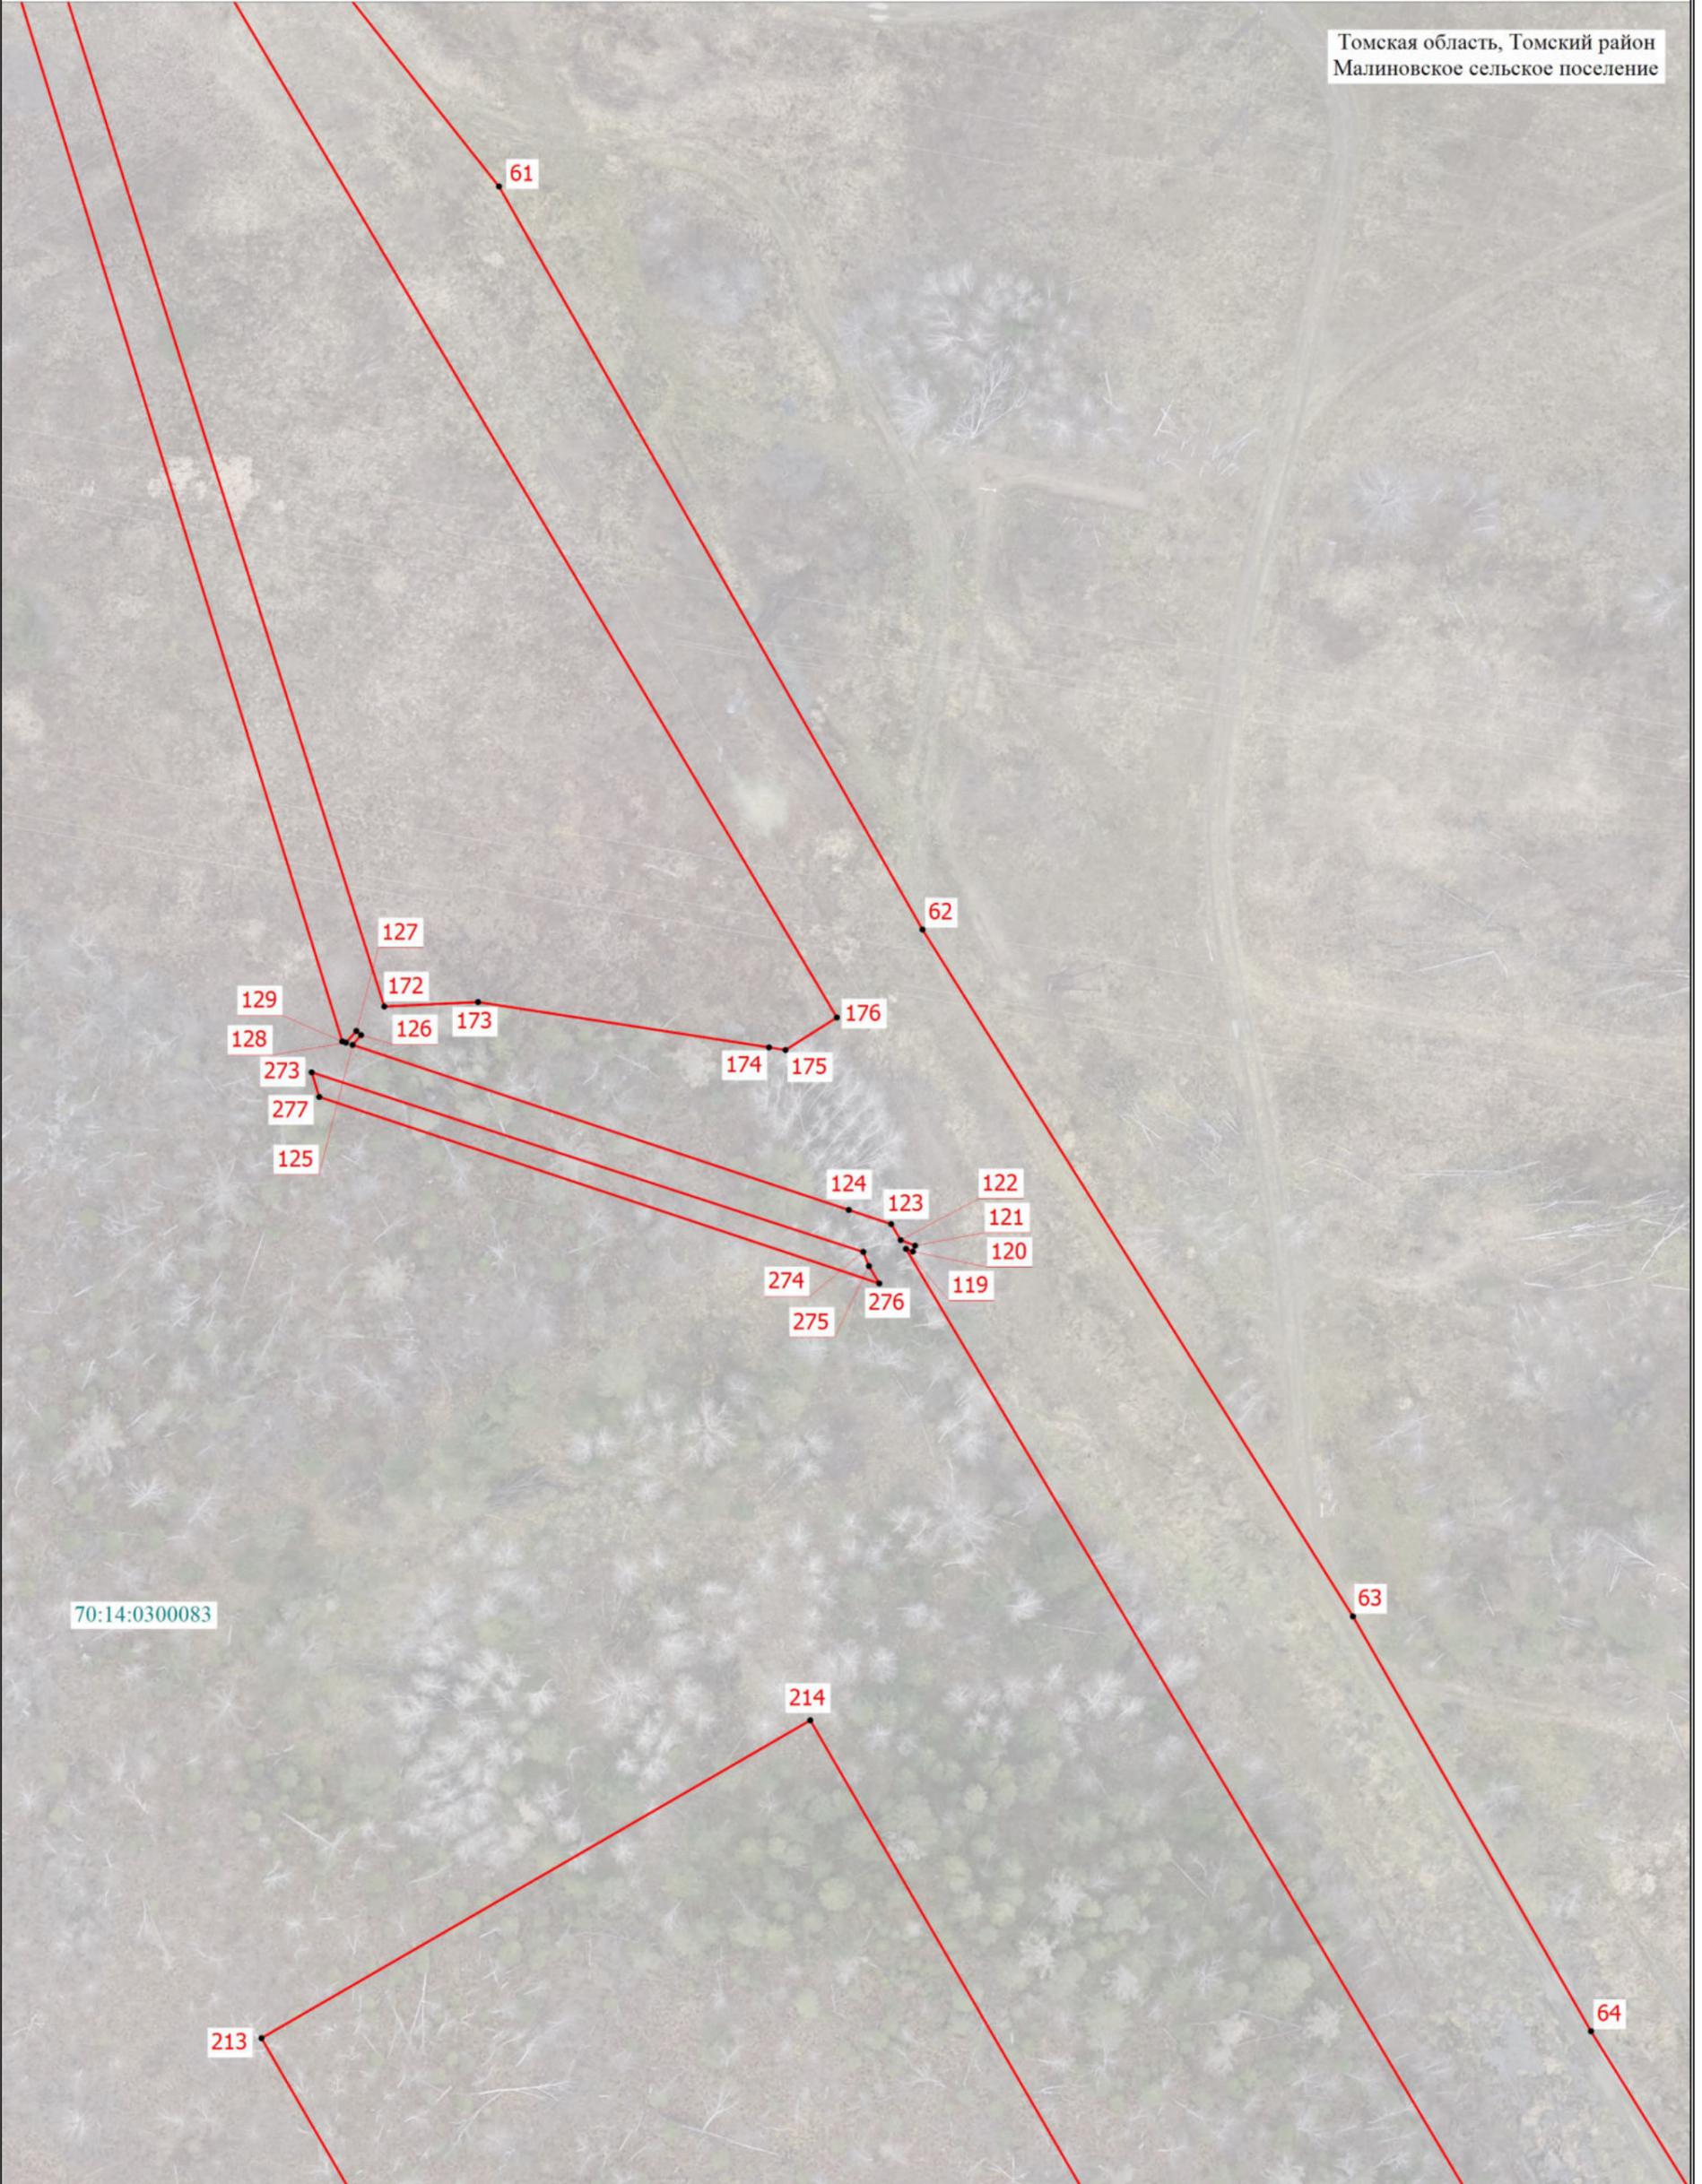

Условные обозначения расположены на основном листе

Масштаб 1:1000

Схема расположения границ публичного сервитута

Выносной лист 7

Томская область, Томский район
Малиновское сельское поселение



Условные обозначения расположены на основном листе

Масштаб 1:1000

Схема расположения границ публичного сервитута

Выносной лист 8

Томская область, Томский район
Малиновское сельское поселение



Условные обозначения расположены на основном листе

Масштаб 1:1000

Схема расположения границ публичного сервитута

Выносной лист 9

Томская область, Томский район
Малиновское сельское поселение




Условные обозначения расположены на основном листе

Масштаб 1:1000

Схема расположения границ публичного сервитута

Выносной лист 10

Томская область, Томский район
Малиновское сельское поселение

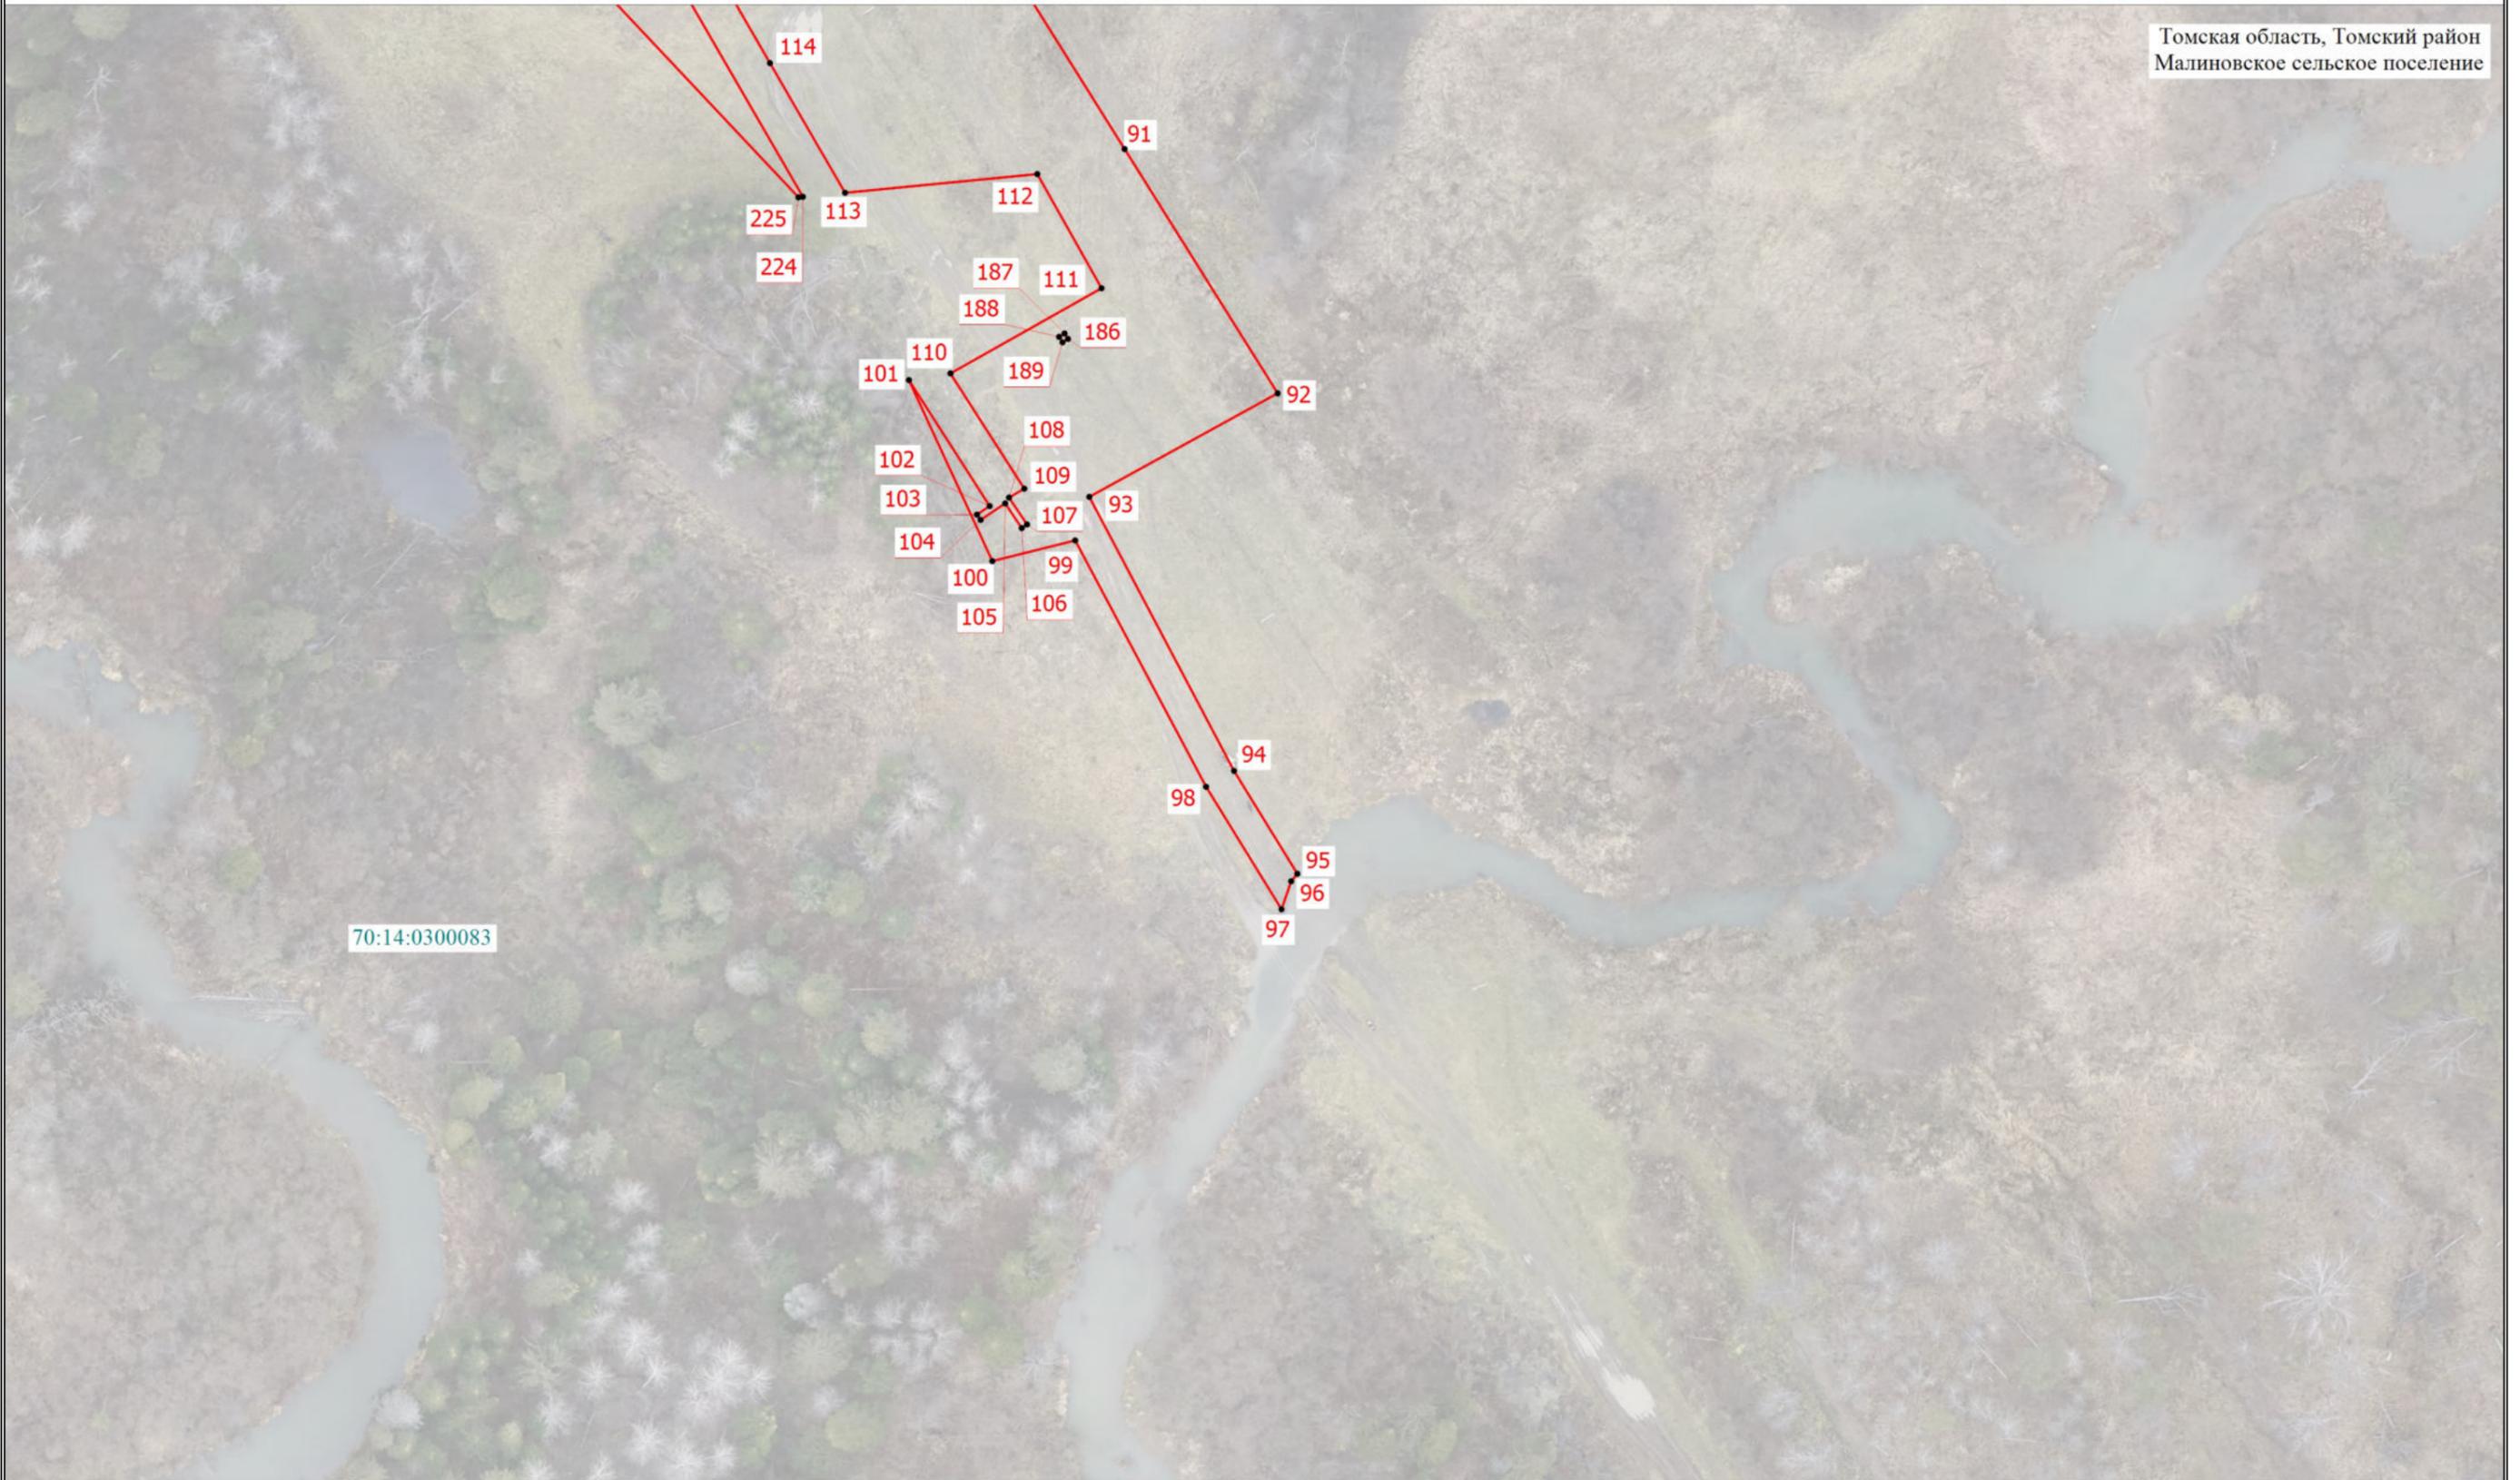

Условные обозначения расположены на основном листе

Масштаб 1:1000