


Условные обозначения:

- водопровод
- - - эксплуатационные зоны централизованного водоснабжения
- ⊙ действующая скважина
- ⊕ водонапорная башня
- водопроводная колонка
- зоны перспективной застройки

*подключение потребителей к водопроводным сетям выполнено трубами D=25

				ПСВВ.ГЧ.012.001				
				Схема водоснабжения и водоотведения Малиновского СП				
Изм/Лист	№ докум	Подп.	Дата	с. Малиновка		Стадия	Лист	Листов
Разраб.	Апрошенко М.А.					РД	1	4
Проб.	Марьясова О.В.							
				Схема водопроводных и канализационных сетей		ООО «ЛАРС Инжиниринг»		


*подключение потребителей к водопроводным сетям выполнено трубами $D_b=25$

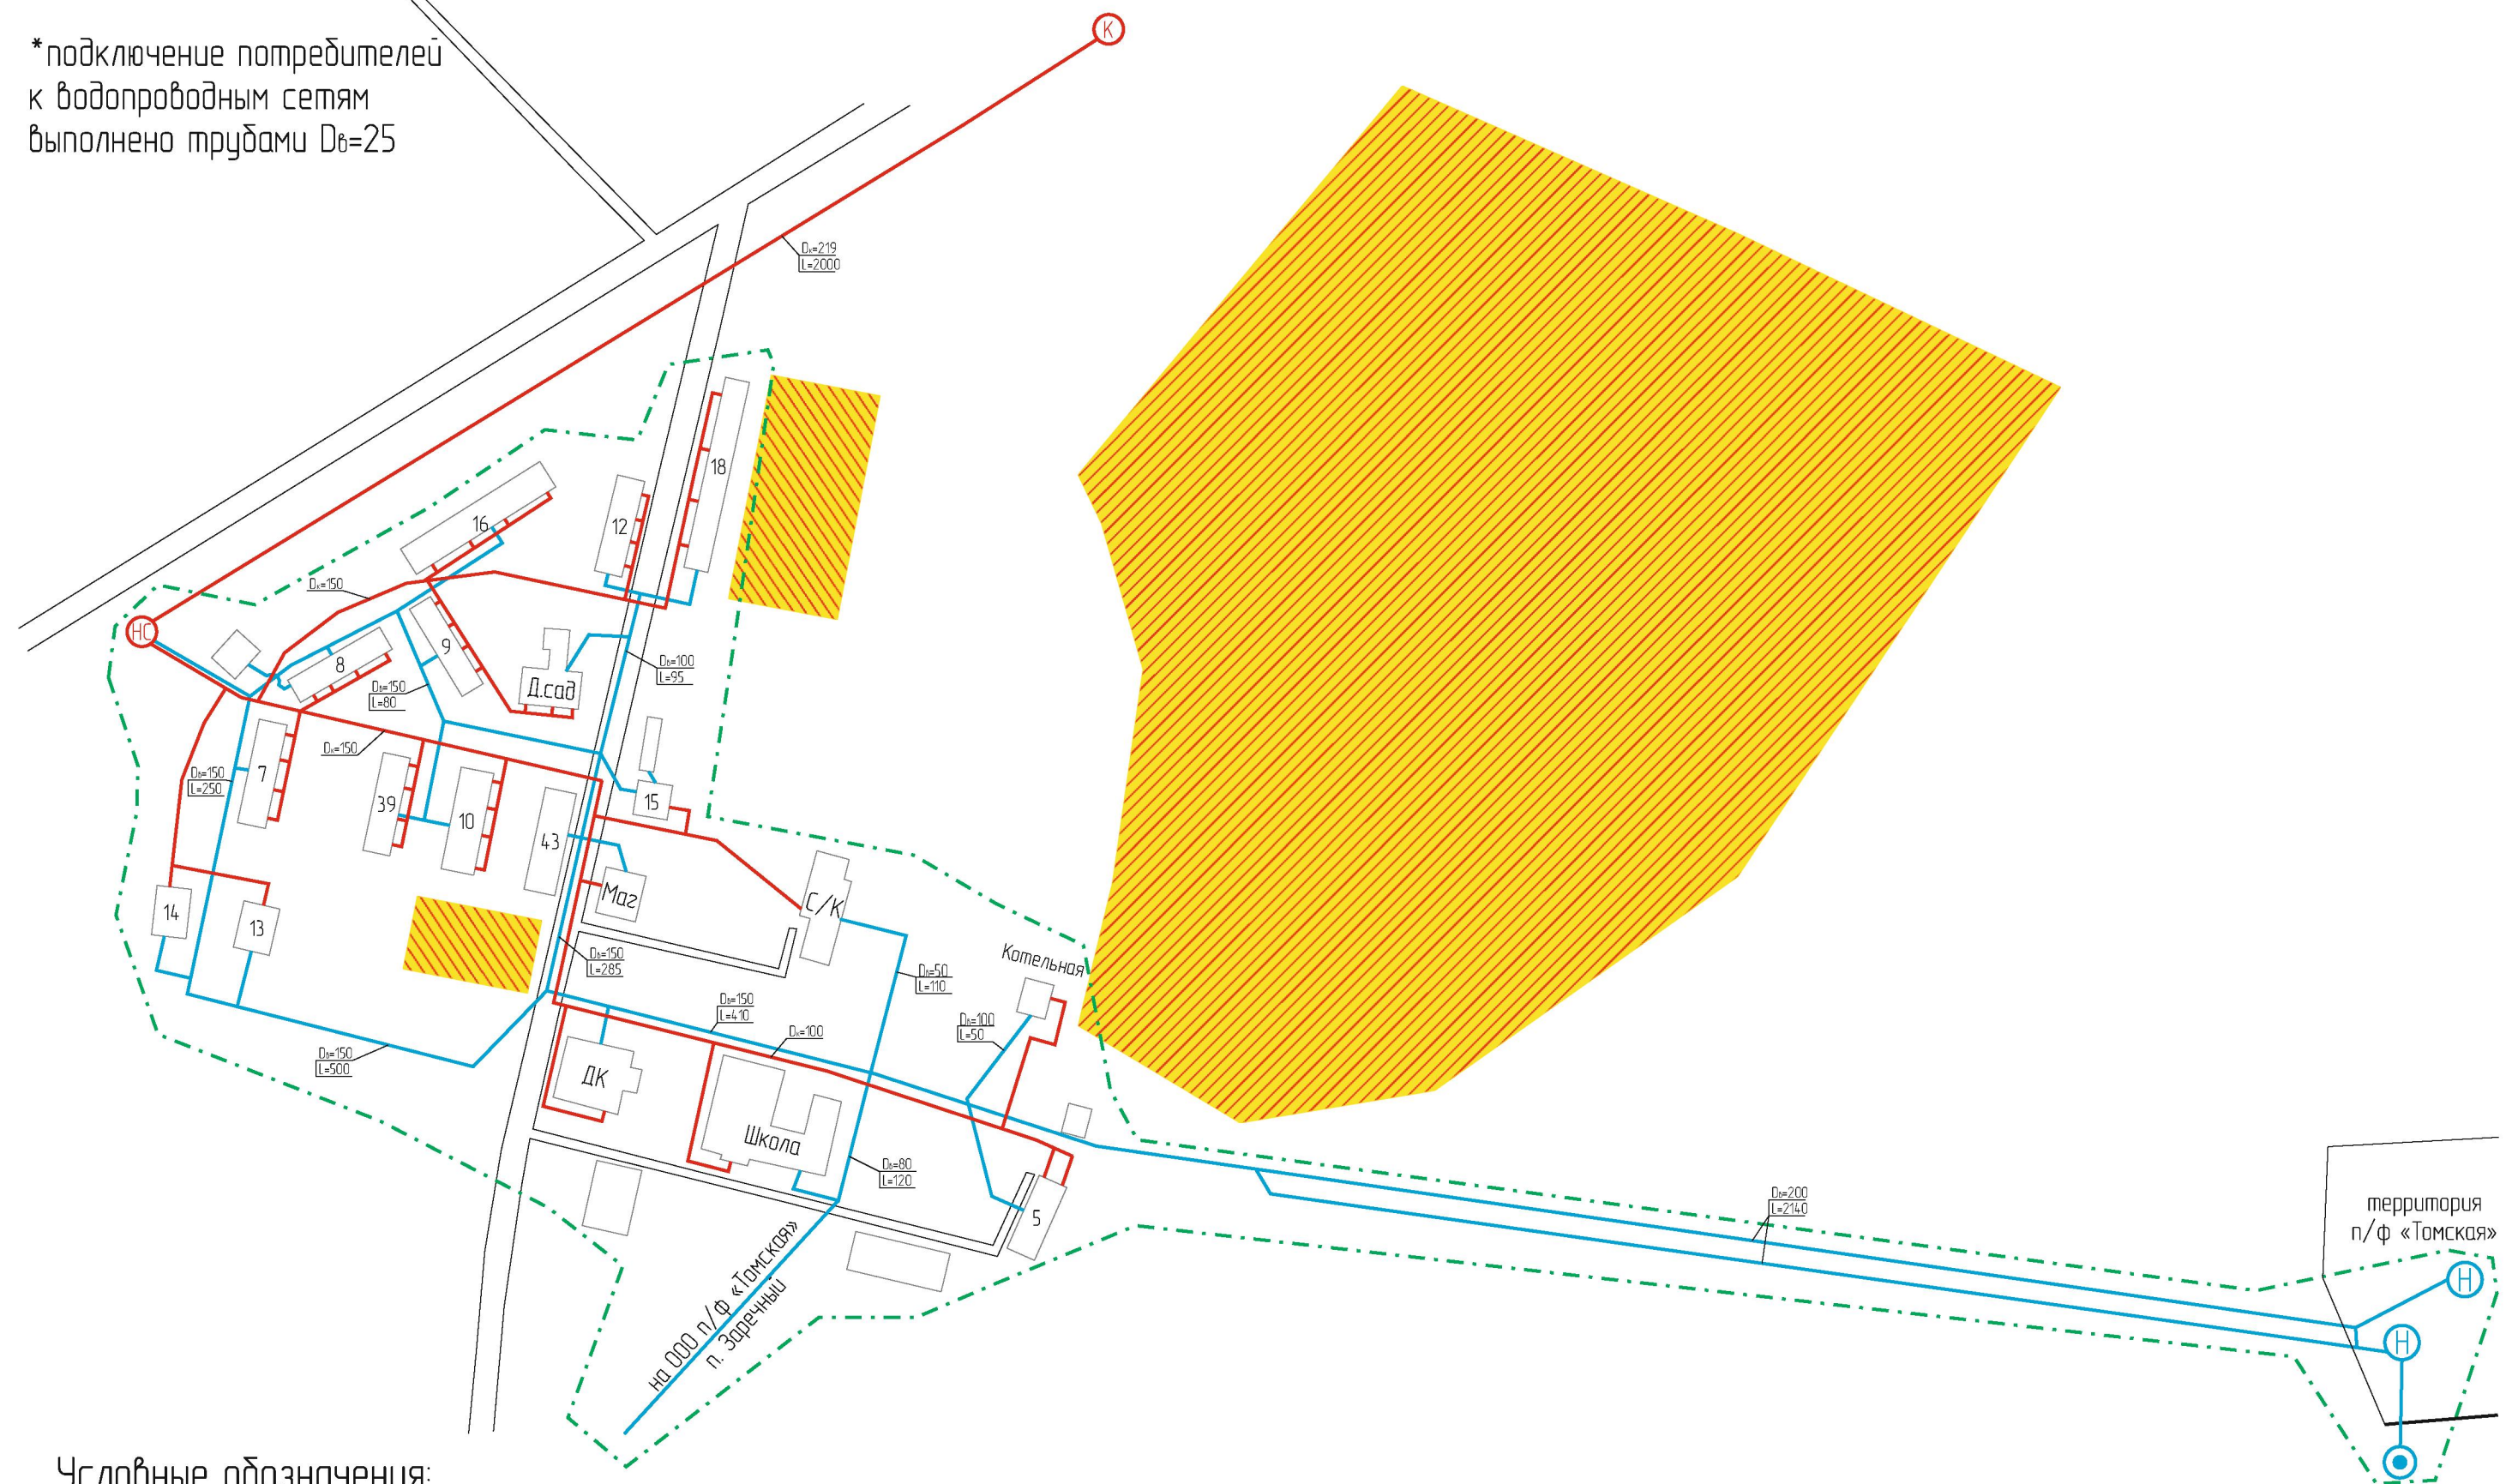

Условные обозначения:

- водопровод
- канализация
- - - эксплуатационные зоны централизованного водоснабжения
- ⊙ действующая скважина
- ⊕ водонапорная башня
- ⊙ канализационные очистные сооружения
- ⊙ канализационная насосная станция
- ▨ зоны перспективной застройки


					ПСВВ.ГЧ.012.001		
					Схема водоснабжения и водоотведения Малиновского СП		
Изм/Лист	№ докум	Подп.	Дата				
Разраб.	Апрошенко М.А.						
Пров.	Марьясова О.В.						
				п. Молодежный	Стадия	Лист	Листов
					РД	2	4
				Схема водопроводных и канализационных сетей			
				ООО «ЛАРС Инжиниринг»			

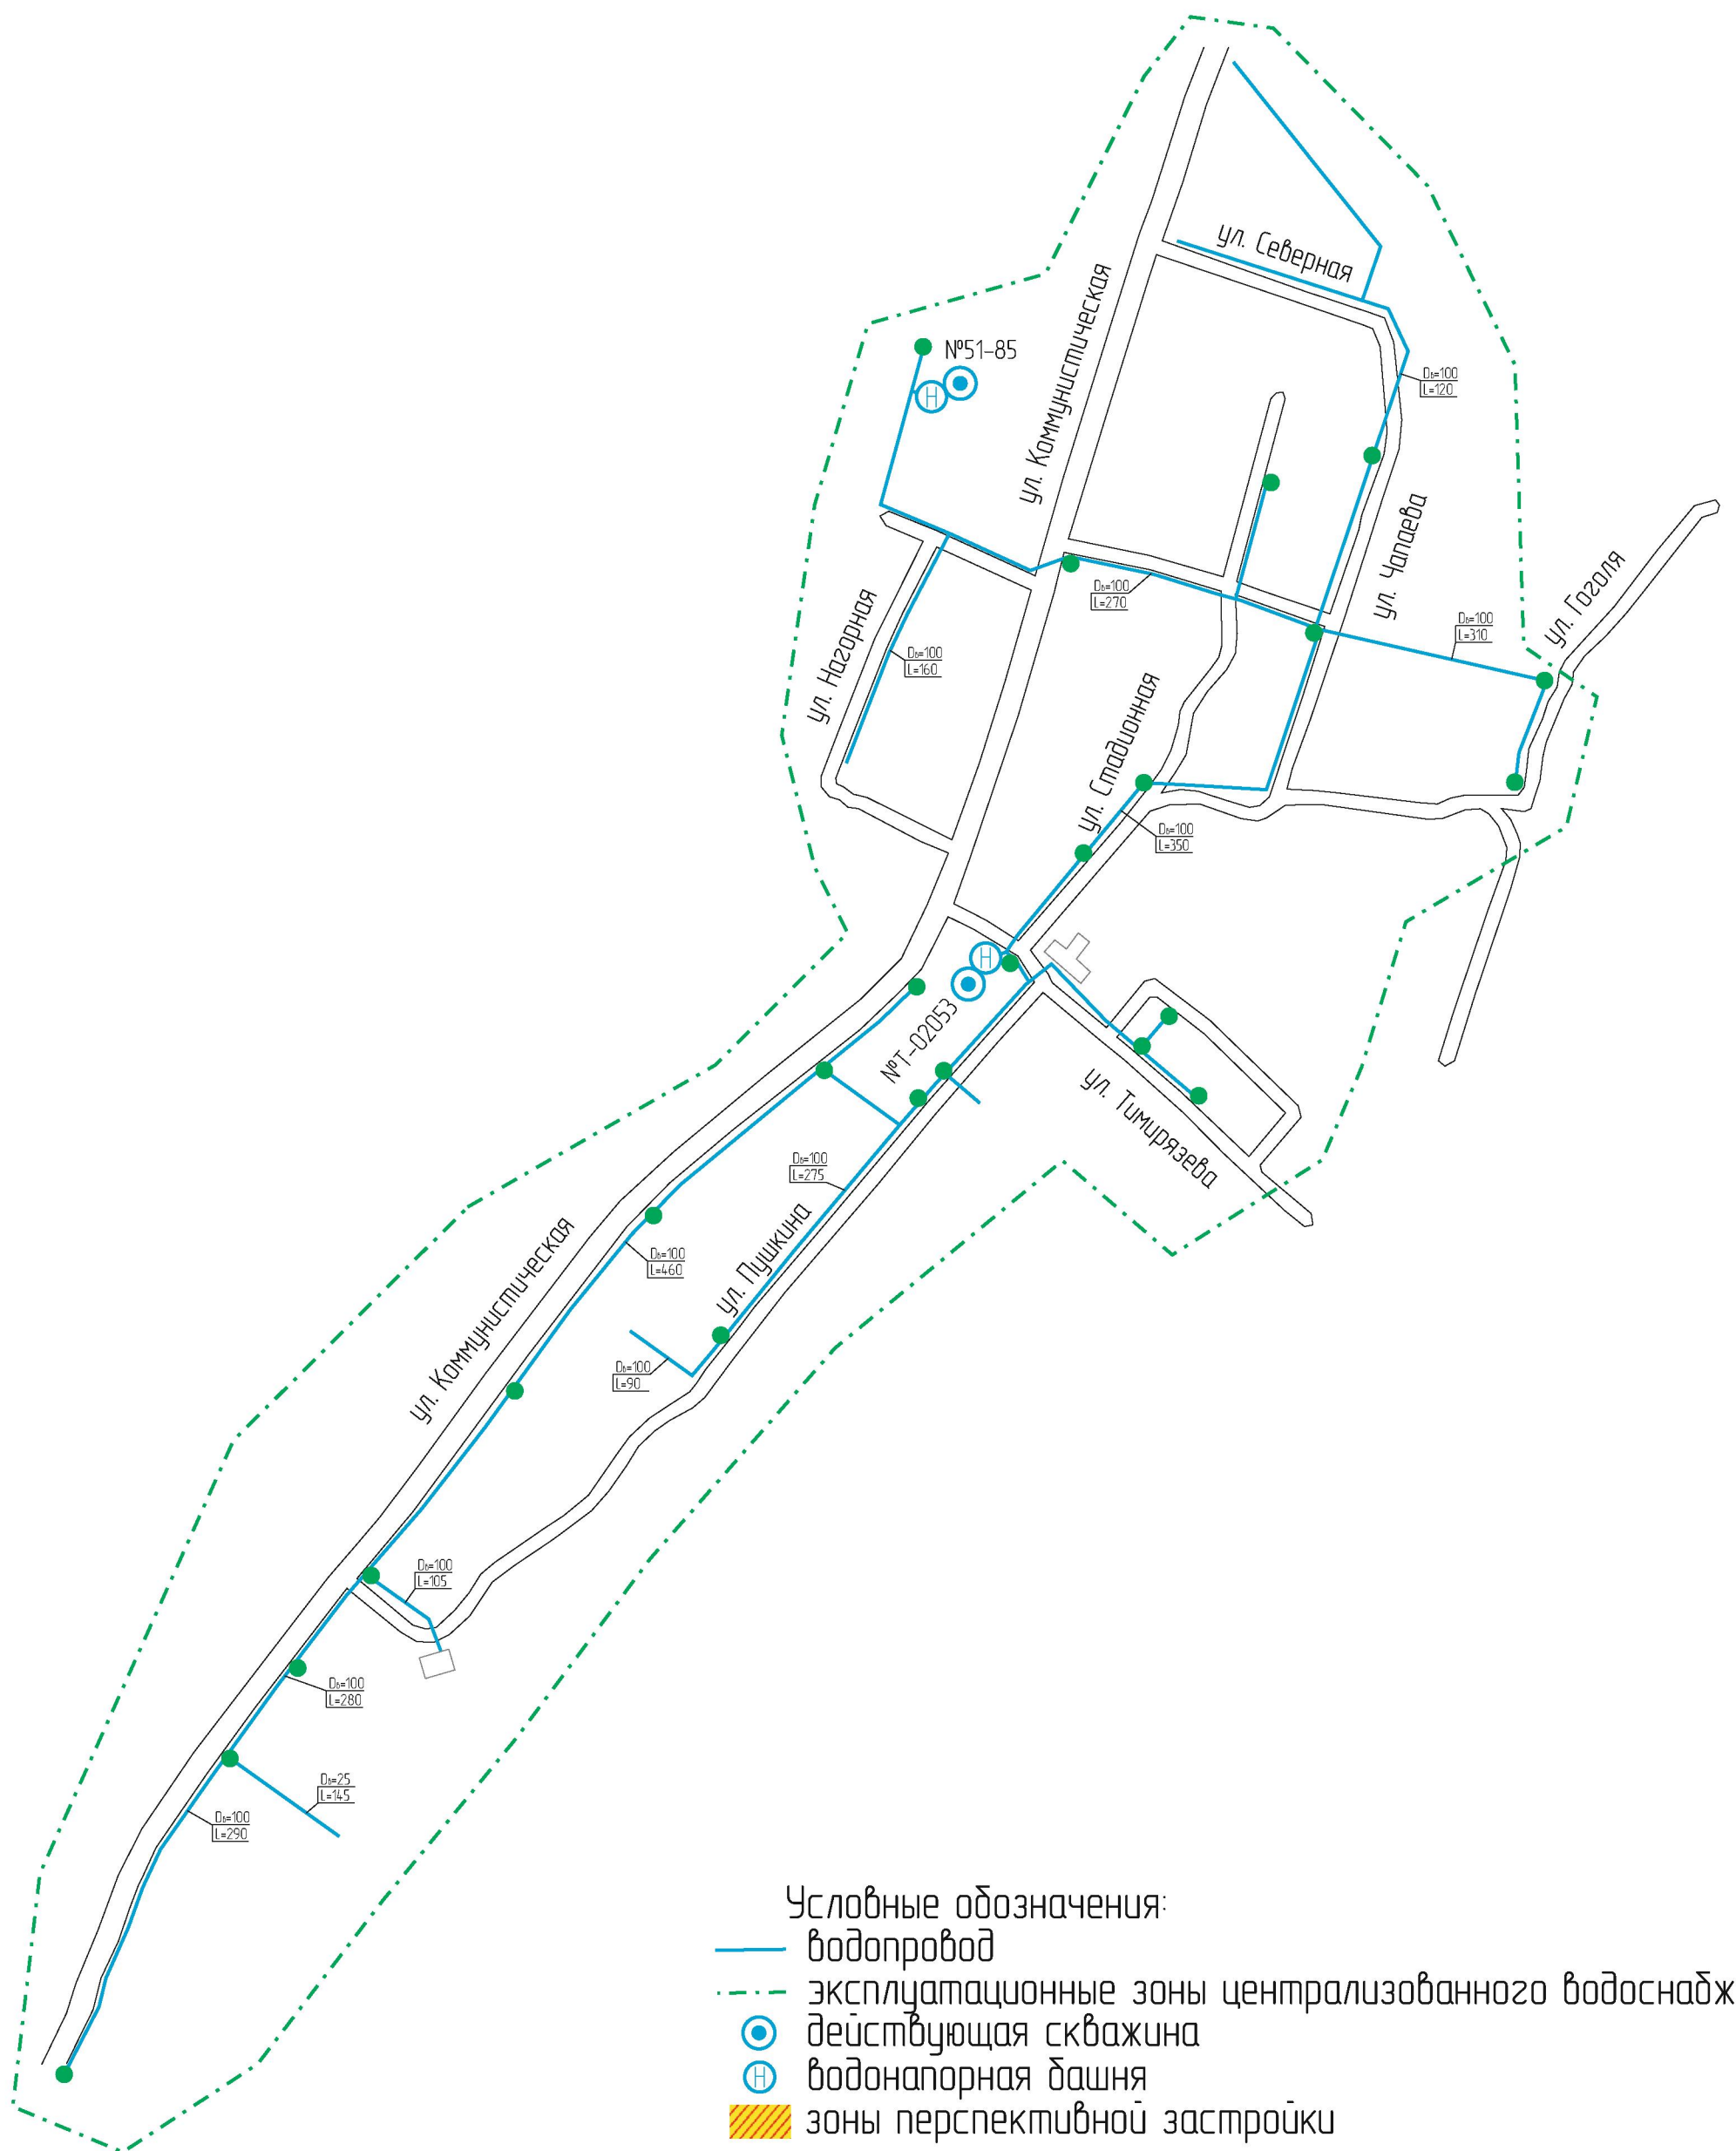

- Условные обозначения:
- водопровод
 - - - эксплуатационные зоны централизованного водоснабжения
 - ⊙ действующая скважина
 - ⊕ водонапорная башня
 - ▨ зоны перспективной застройки

* подключение потребителей к водопроводным сетям выполнено трубами $D_в=25$

					ПСВВ.ГЧ.012.001				
					Схема водоснабжения и водоотведения Малиновского СП				
Изм/Лист	№ докум	Подп.	Дата				Стадия	Лист	Листов
Разраб.	Апрошенко М.А.						РД	3	4
Пров.	Марьясова О.В.								
					с. Александровское				
					Схема водопроводных и канализационных сетей				
					ООО «ЛАРС Инжиниринг»				

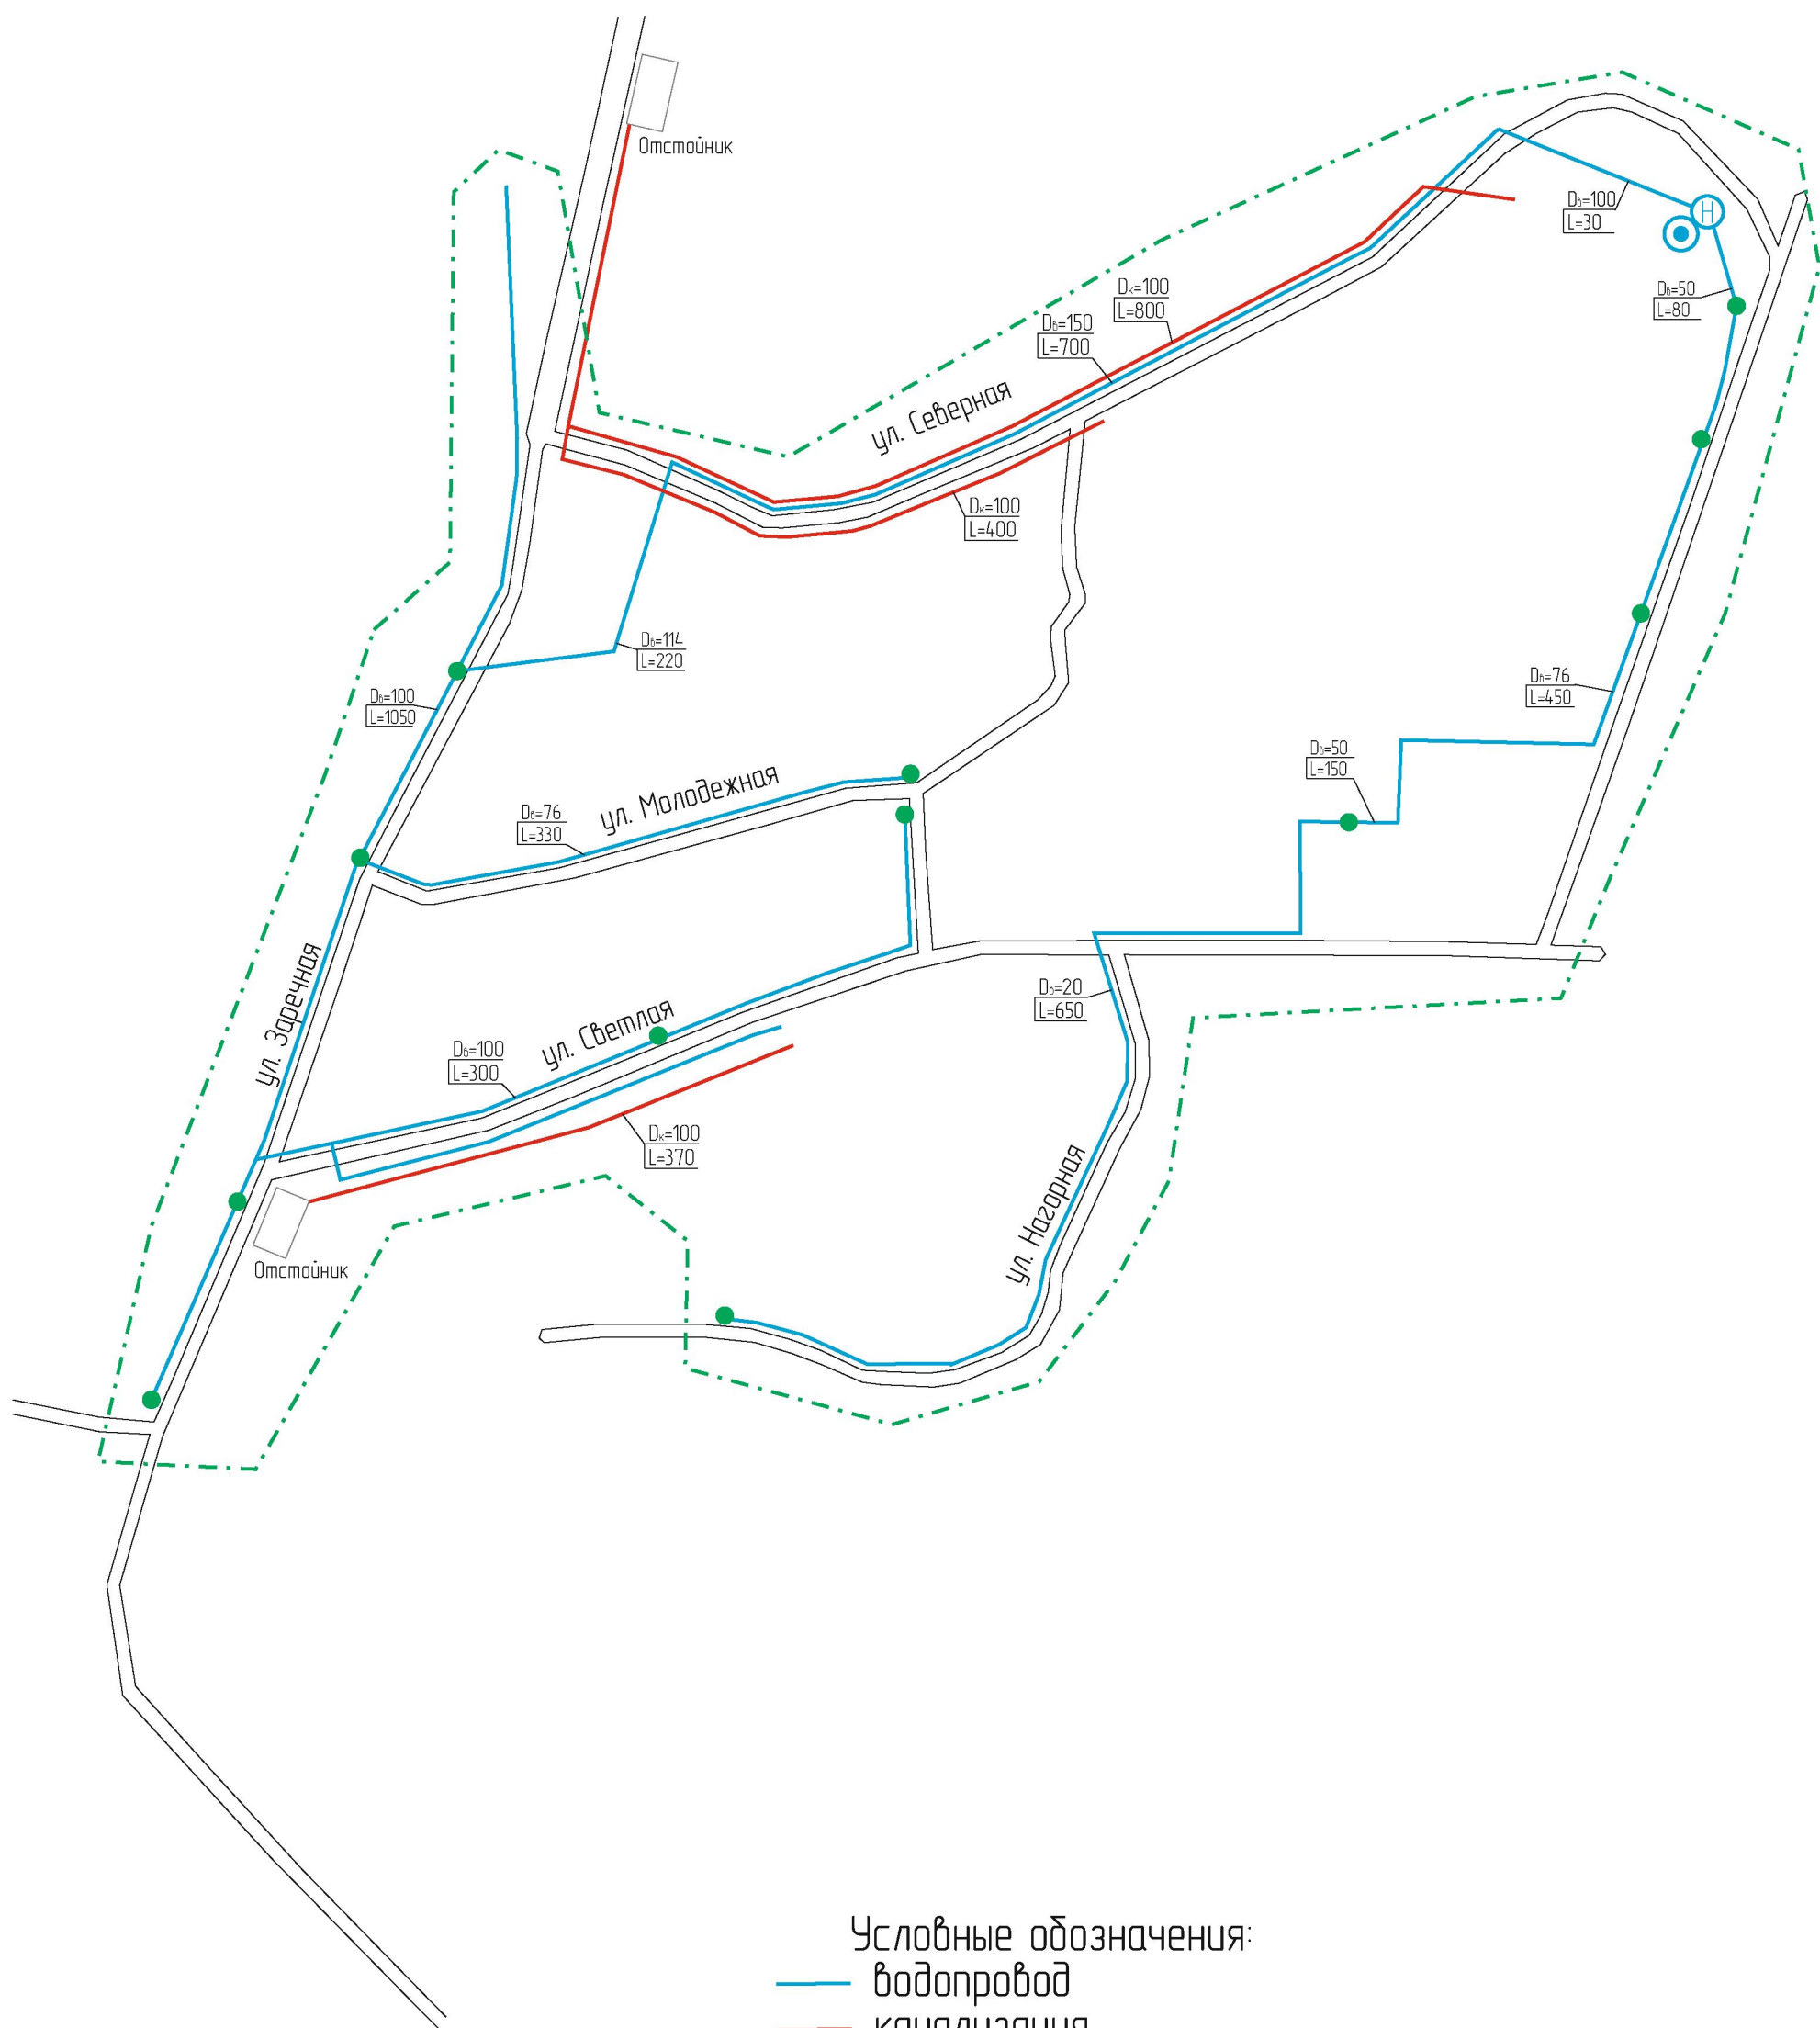

- Условные обозначения:
- водопровод
 - канализация
 - - - эксплуатационные зоны централизованного водоснабжения
 - ⊙ действующая скважина
 - ⊕ водонапорная башня
 - ▨ зоны перспективной застройки

* подключение потребителей к водопроводным сетям выполнено трубами $D_{в}=25$

					ПСВВ.ГЧ.012.001		
					Схема водоснабжения и водоотведения Малиновского СП		
Изм/Лист	№ докум	Подп.	Дата				
Разраб.	Апрошенко М.А.			п. Заречный	Стадия	Лист	Листов
Пров.	Марьясова О.В.				РД	4	4
					Схема водопроводных и канализационных сетей		ООО «ЛАРС Инжиниринг»