


Граница территории населенного пункта п. Молодежный
МО "Малиновское сельское поселение" Томского района Томской области

ПЛАН ГРАНИЦ ОБЪЕКТА

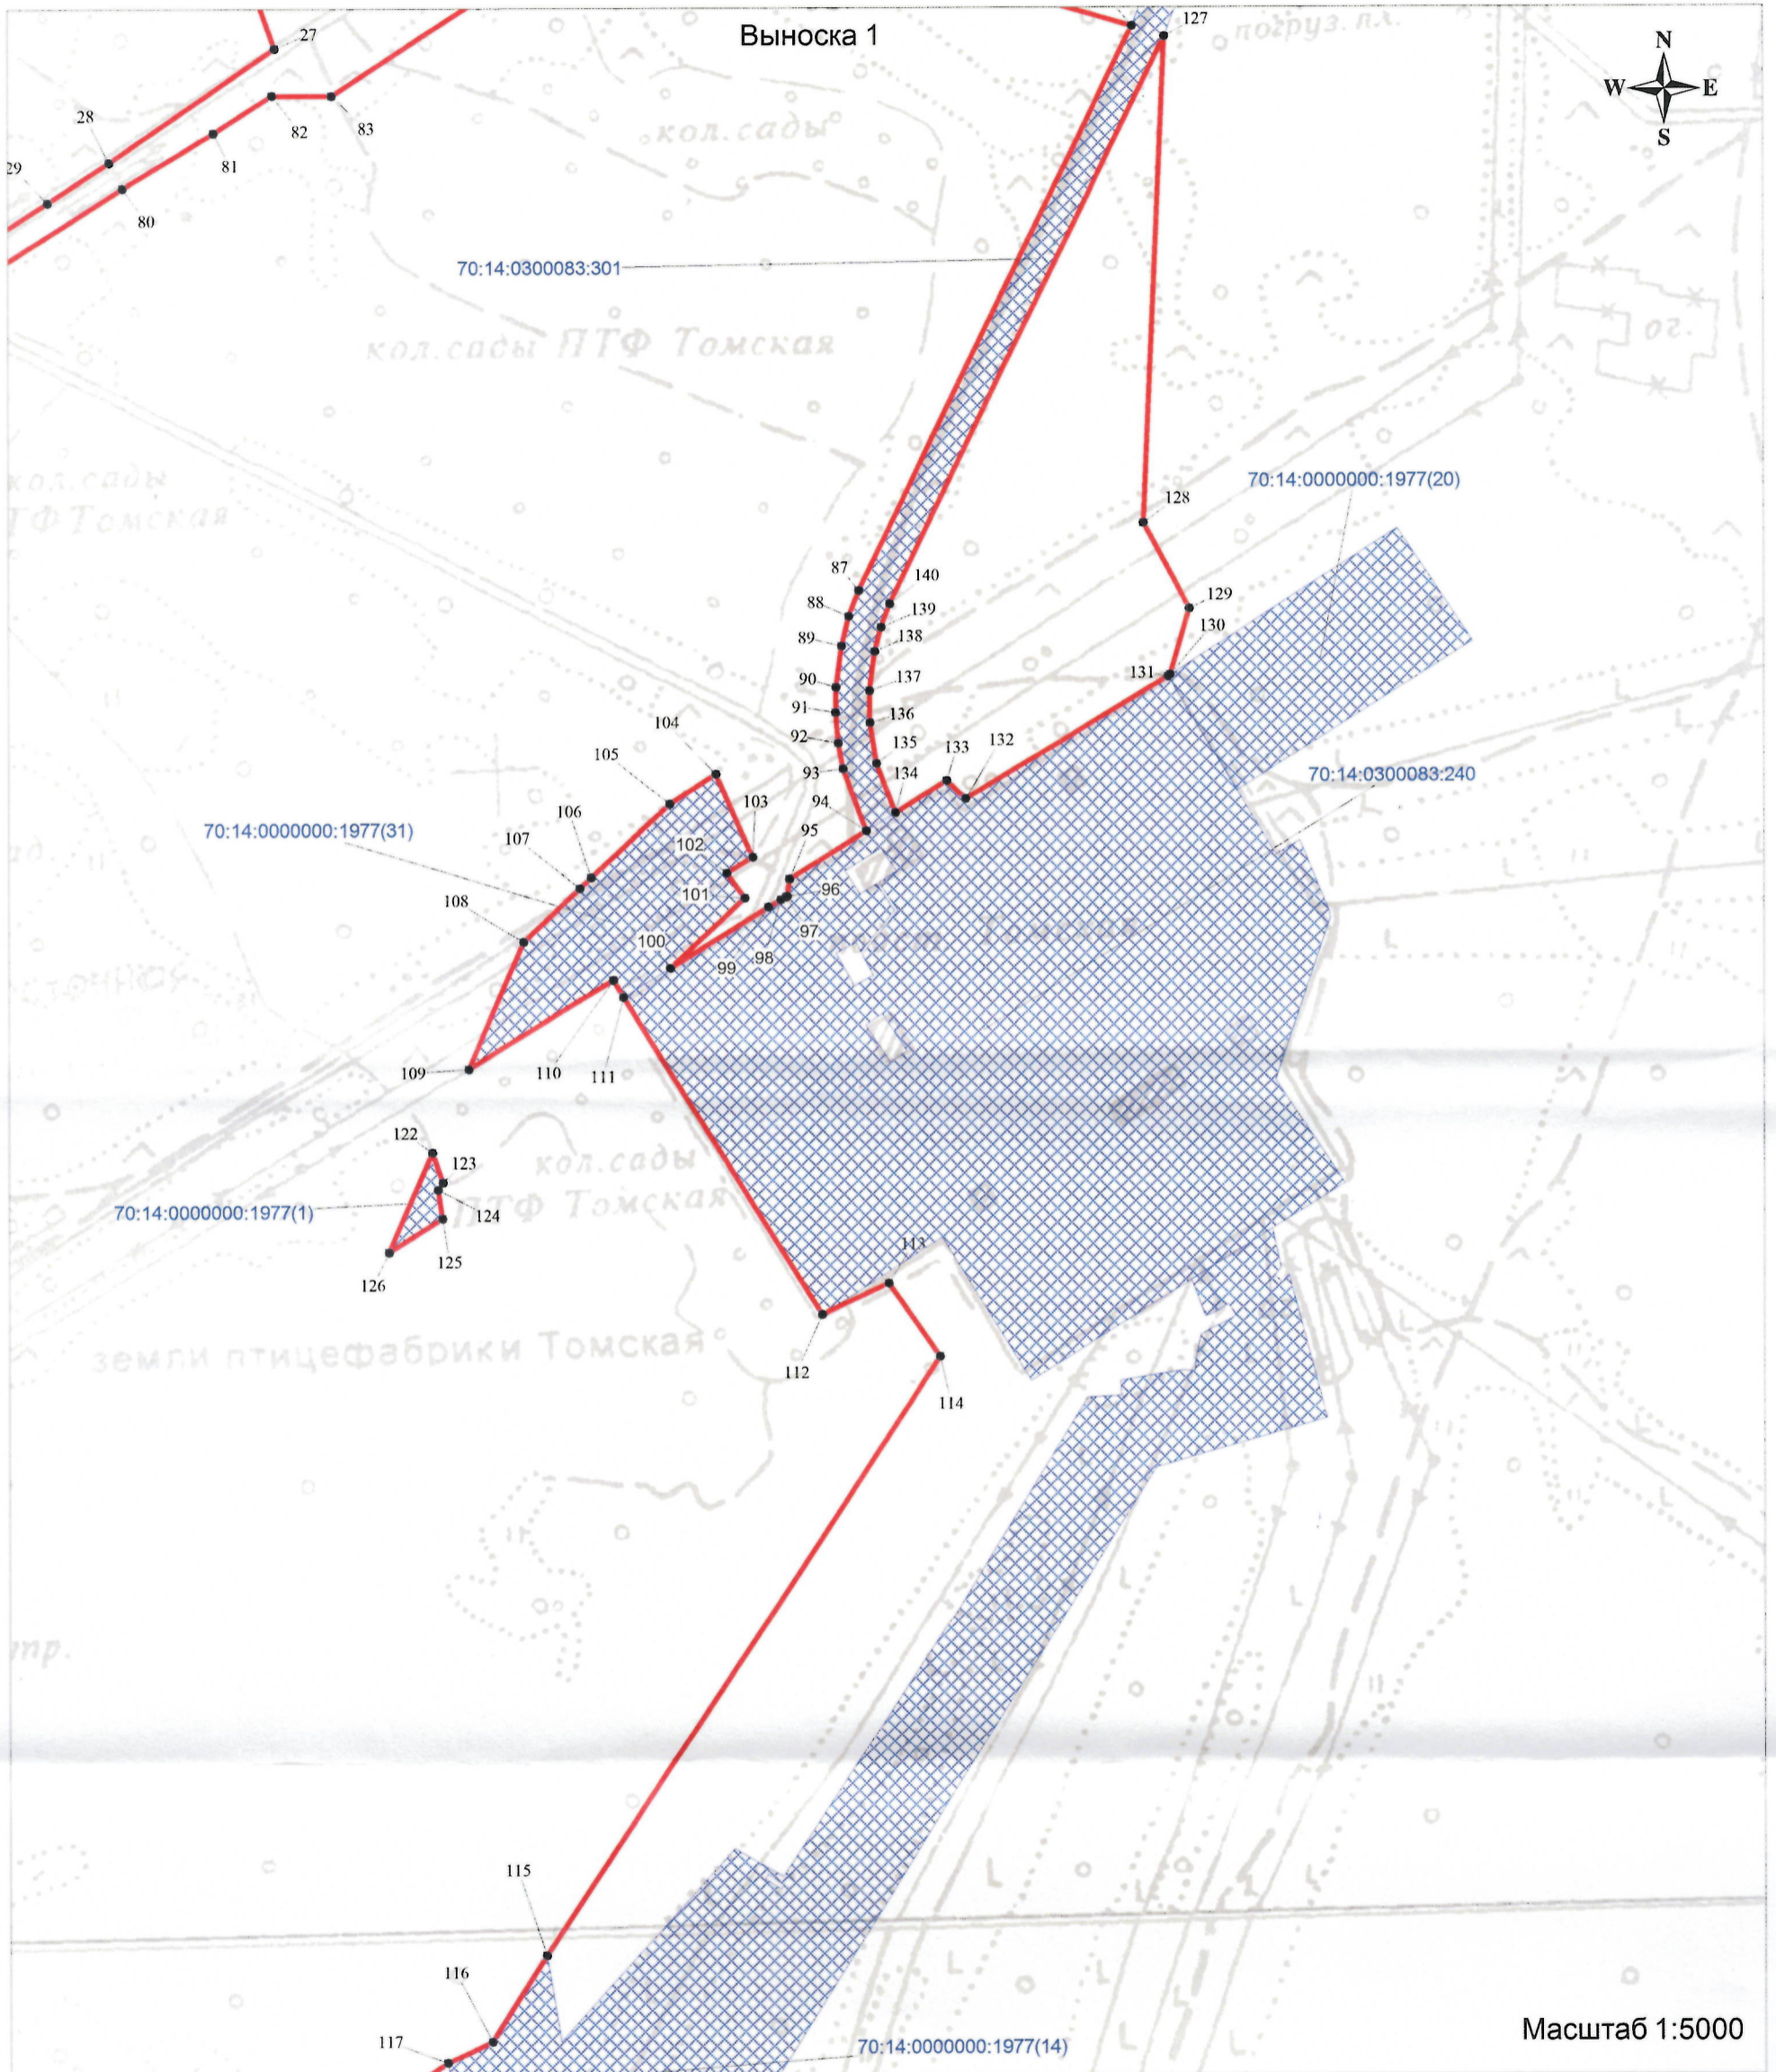

Масштаб 1:5000

Используемые условные знаки и обозначения:

- Проектируемая граница территории населенного пункта п. Молодежный
- 1 Обозначение номера характерной точки границы территории населенного пункта п. Молодежный
- Границы земельных участков, сведения о местоположении границ которых содержатся в ЕГРН



Подпись _____ Н.Е. Рыбакова
 Дата _____ 20 18 г